



**FÖRKLARINGAR  
FÖRESKRIFTER**

ALLA MÅTT I MILLIMETER  
PLUSHÖJDER ANGES I METER

ENLIGT A-10-0-001  
ALLMÄNNA FÖRKLARINGAR OCH FÖRESKRIFTER

**HÄNVISNINGAR**

ENLIGT A-10-0-001  
ALLMÄNNA FÖRKLARINGAR OCH FÖRESKRIFTER

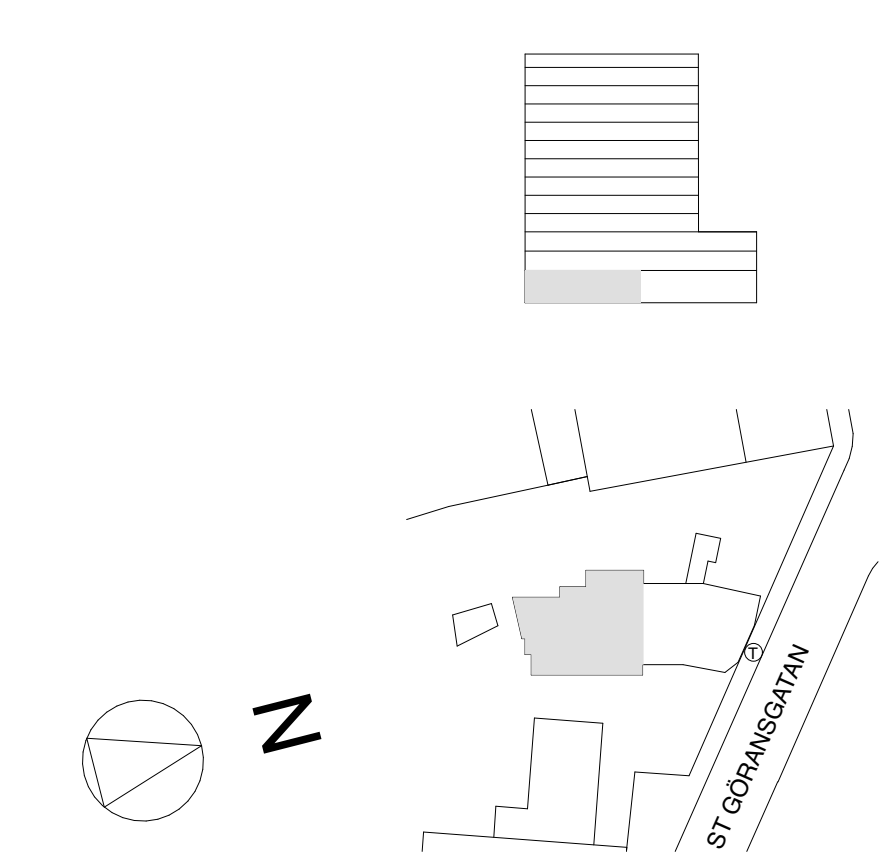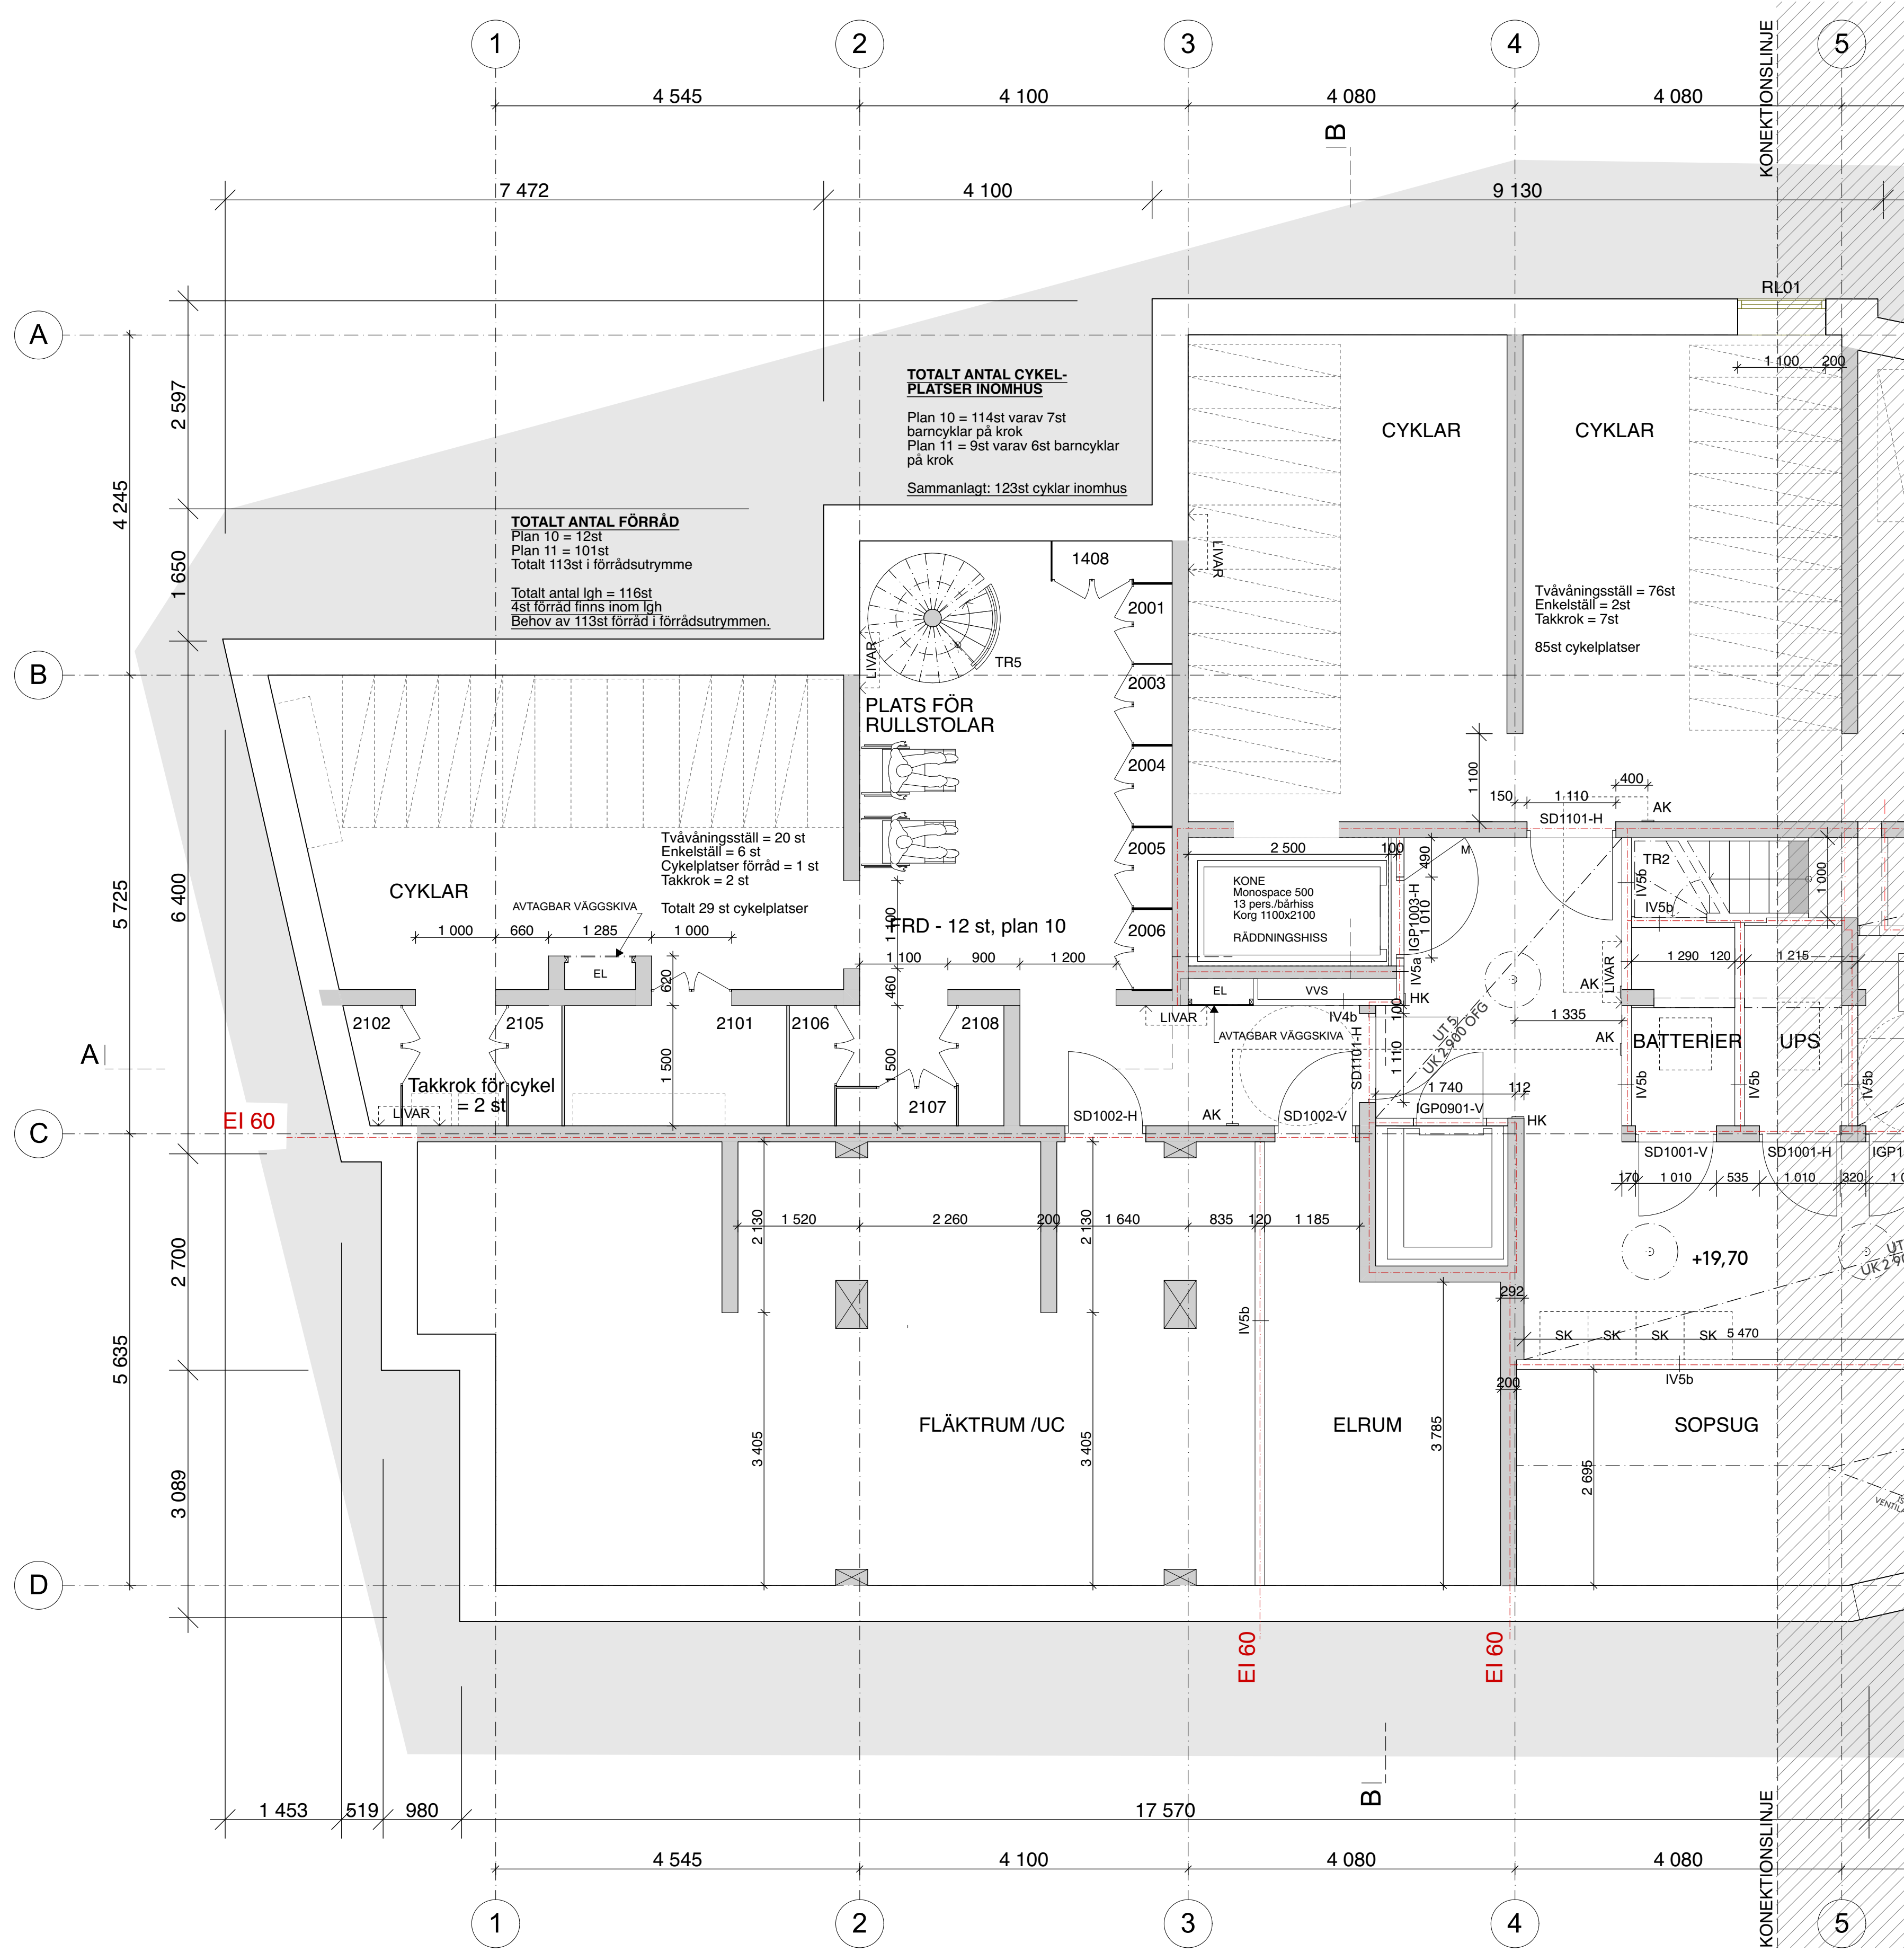

REV	ANT	ÄNDRINGEN AVSER	SIGN	DATUM
<b>BYGGHANDLING</b>				
<b>ÅWL</b>				
<b>SvenskaHem</b> iBromma				
<b>BRF TOPAZ</b> STADSHAGEN				
Å	A	ÅWL Arkitekter AB		08-555 786 00
V	V	V Company AB		016-400 11 00
K	K	SEFER Construct AB		072-729 61 16
E	E	PE Teknik & Arkitektur		010-516 00 00
L	L	ÅWL Arkitekter AB		08-555 786 00
B	B	Fire AB		021-448 02 70
RITAD KONSTRUERAD	EH, PS	HANDLAGGARE	PS	PROJEKTNUMMER
DATUM	2023-10-31	ANSVARIG	EH	1020526
RITNINGENS INNEHÅLL				
<b>KV. TJÄLLET</b>				
Plan 10, Källarplan, Entréplan, del 1				
KOD	TYP	POS	SKALA	A3
			1:100	
			SKALA	A1
			1:50	
RITNINGNUMMER			REV	
<b>A-40-1-101</b>			-	




**FÖRKLARINGAR  
FÖRESKRIFTER**

ALLA MÅTT I MILLIMETER  
PLUSHÖJDER ANGES I METER

ENLIGT A-10-0-001  
ALLMÄNNA FÖRKLARINGAR OCH FÖRESKRIFTER

**HÄNVISNINGAR**

ENLIGT A-10-0-001  
ALLMÄNNA FÖRKLARINGAR OCH FÖRESKRIFTER

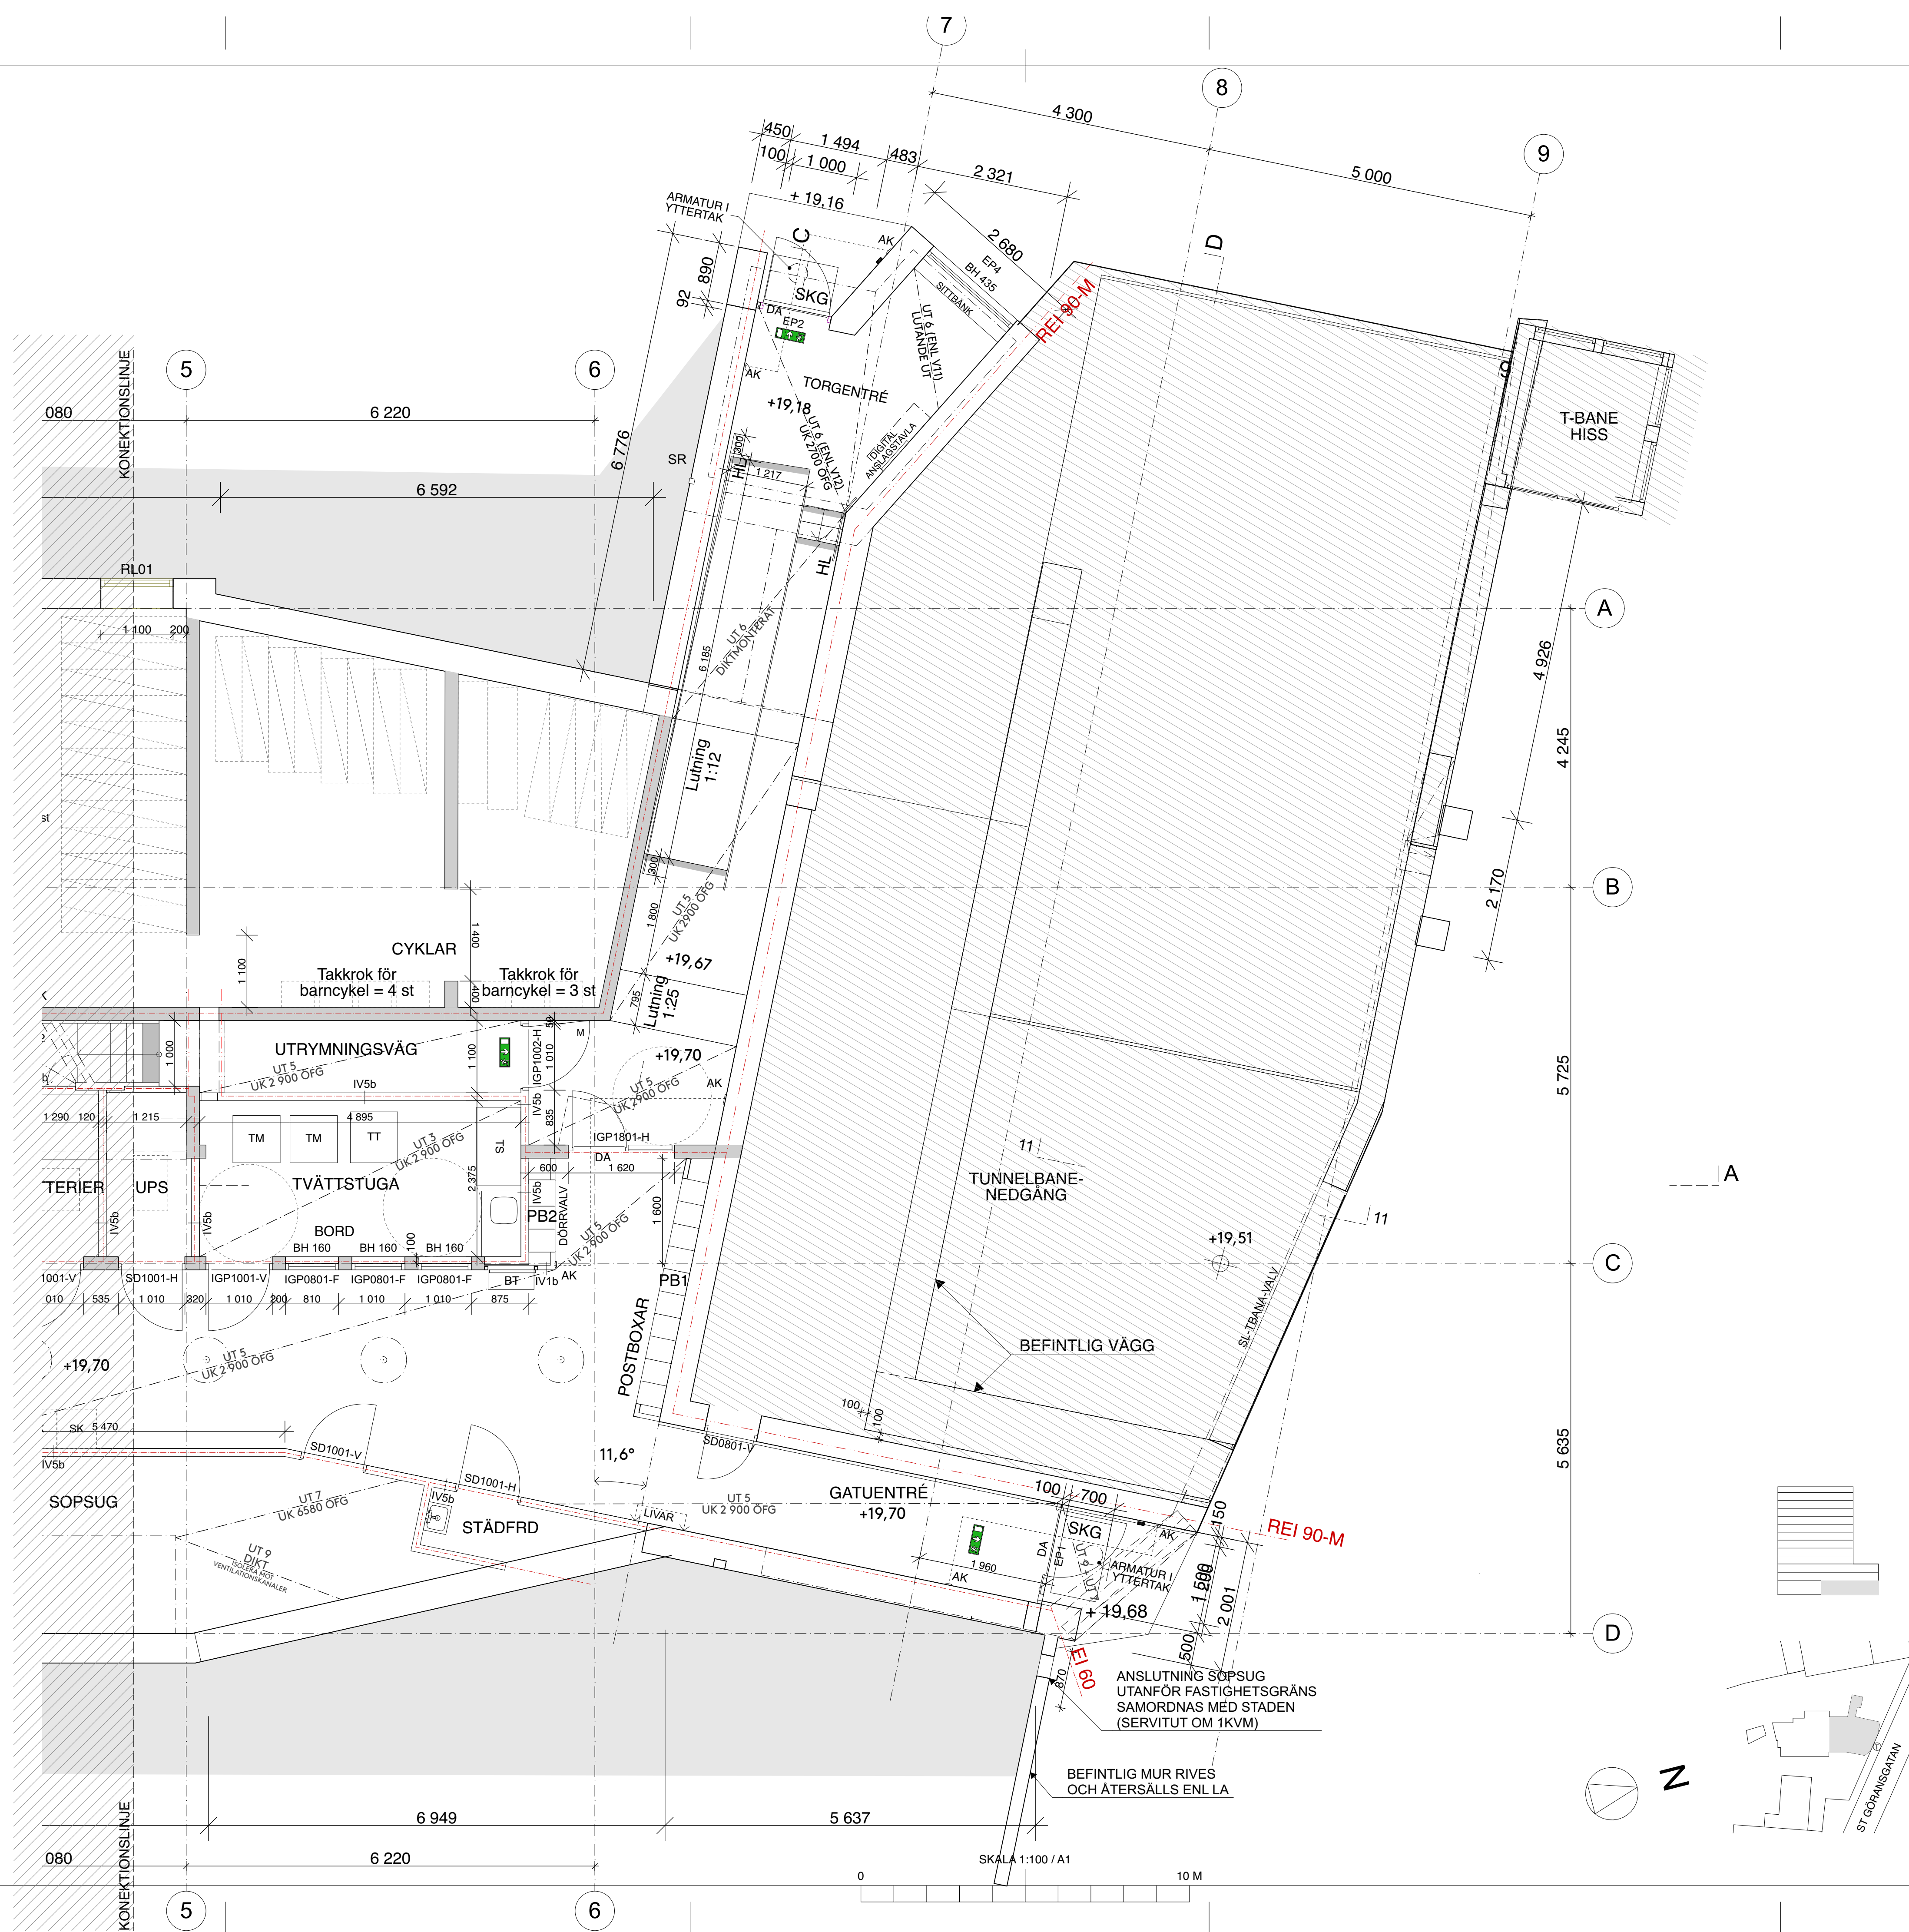

REV	ANT	ÄNDRINGEN AVSER	SIGN	DATUM
<b>BYGGHANDLING</b>				
<b>ÅWL</b>				
<b>SvenskaHem</b> iBromma				
<b>BRF TOPAZ</b> STADSHAGEN				
Å	ÅWL Arkitekter AB	08-555 786 00		
V	V Company AB	016-400 11 00		
K	SEFER Construct AB	072-729 61 16		
E	PE Teknik & Arkitektur	010-516 00 00		
L	ÅWL Arkitekter AB	08-555 786 00		
B	Fire AB	021-448 02 70		
RITAD KONSTRUERAD	EH, PS	HANDLAGGARE	PS	PROJEKTNUMMER
DATUM	2023-10-31	ANSVARIG	EH	1020526
RITNINGENS INNEHÅLL				
<b>KV. TJÄLLET</b>				
Plan 10, Källarplan, Entréplan, del 2				
KOD TYP POS	SKALA A3	1:100	RITINGSNUMMER	REV
SKALA A1	1:50		<b>A-40-1-102</b>	-
SWEREF 99 18 00 RH 2000				




**FÖRKLARINGAR  
FÖRESKRIFTER**

ALLA MÅTT I MILLIMETER  
PLUSHÖJDER ANGES I METER




ENLIGT A-10-0-001  
ALLMÄNNA FÖRKLARINGAR OCH FÖRESKRIFTER

**HÄNVISNINGAR**

ENLIGT A-10-0-001  
ALLMÄNNA FÖRKLARINGAR OCH FÖRESKRIFTER

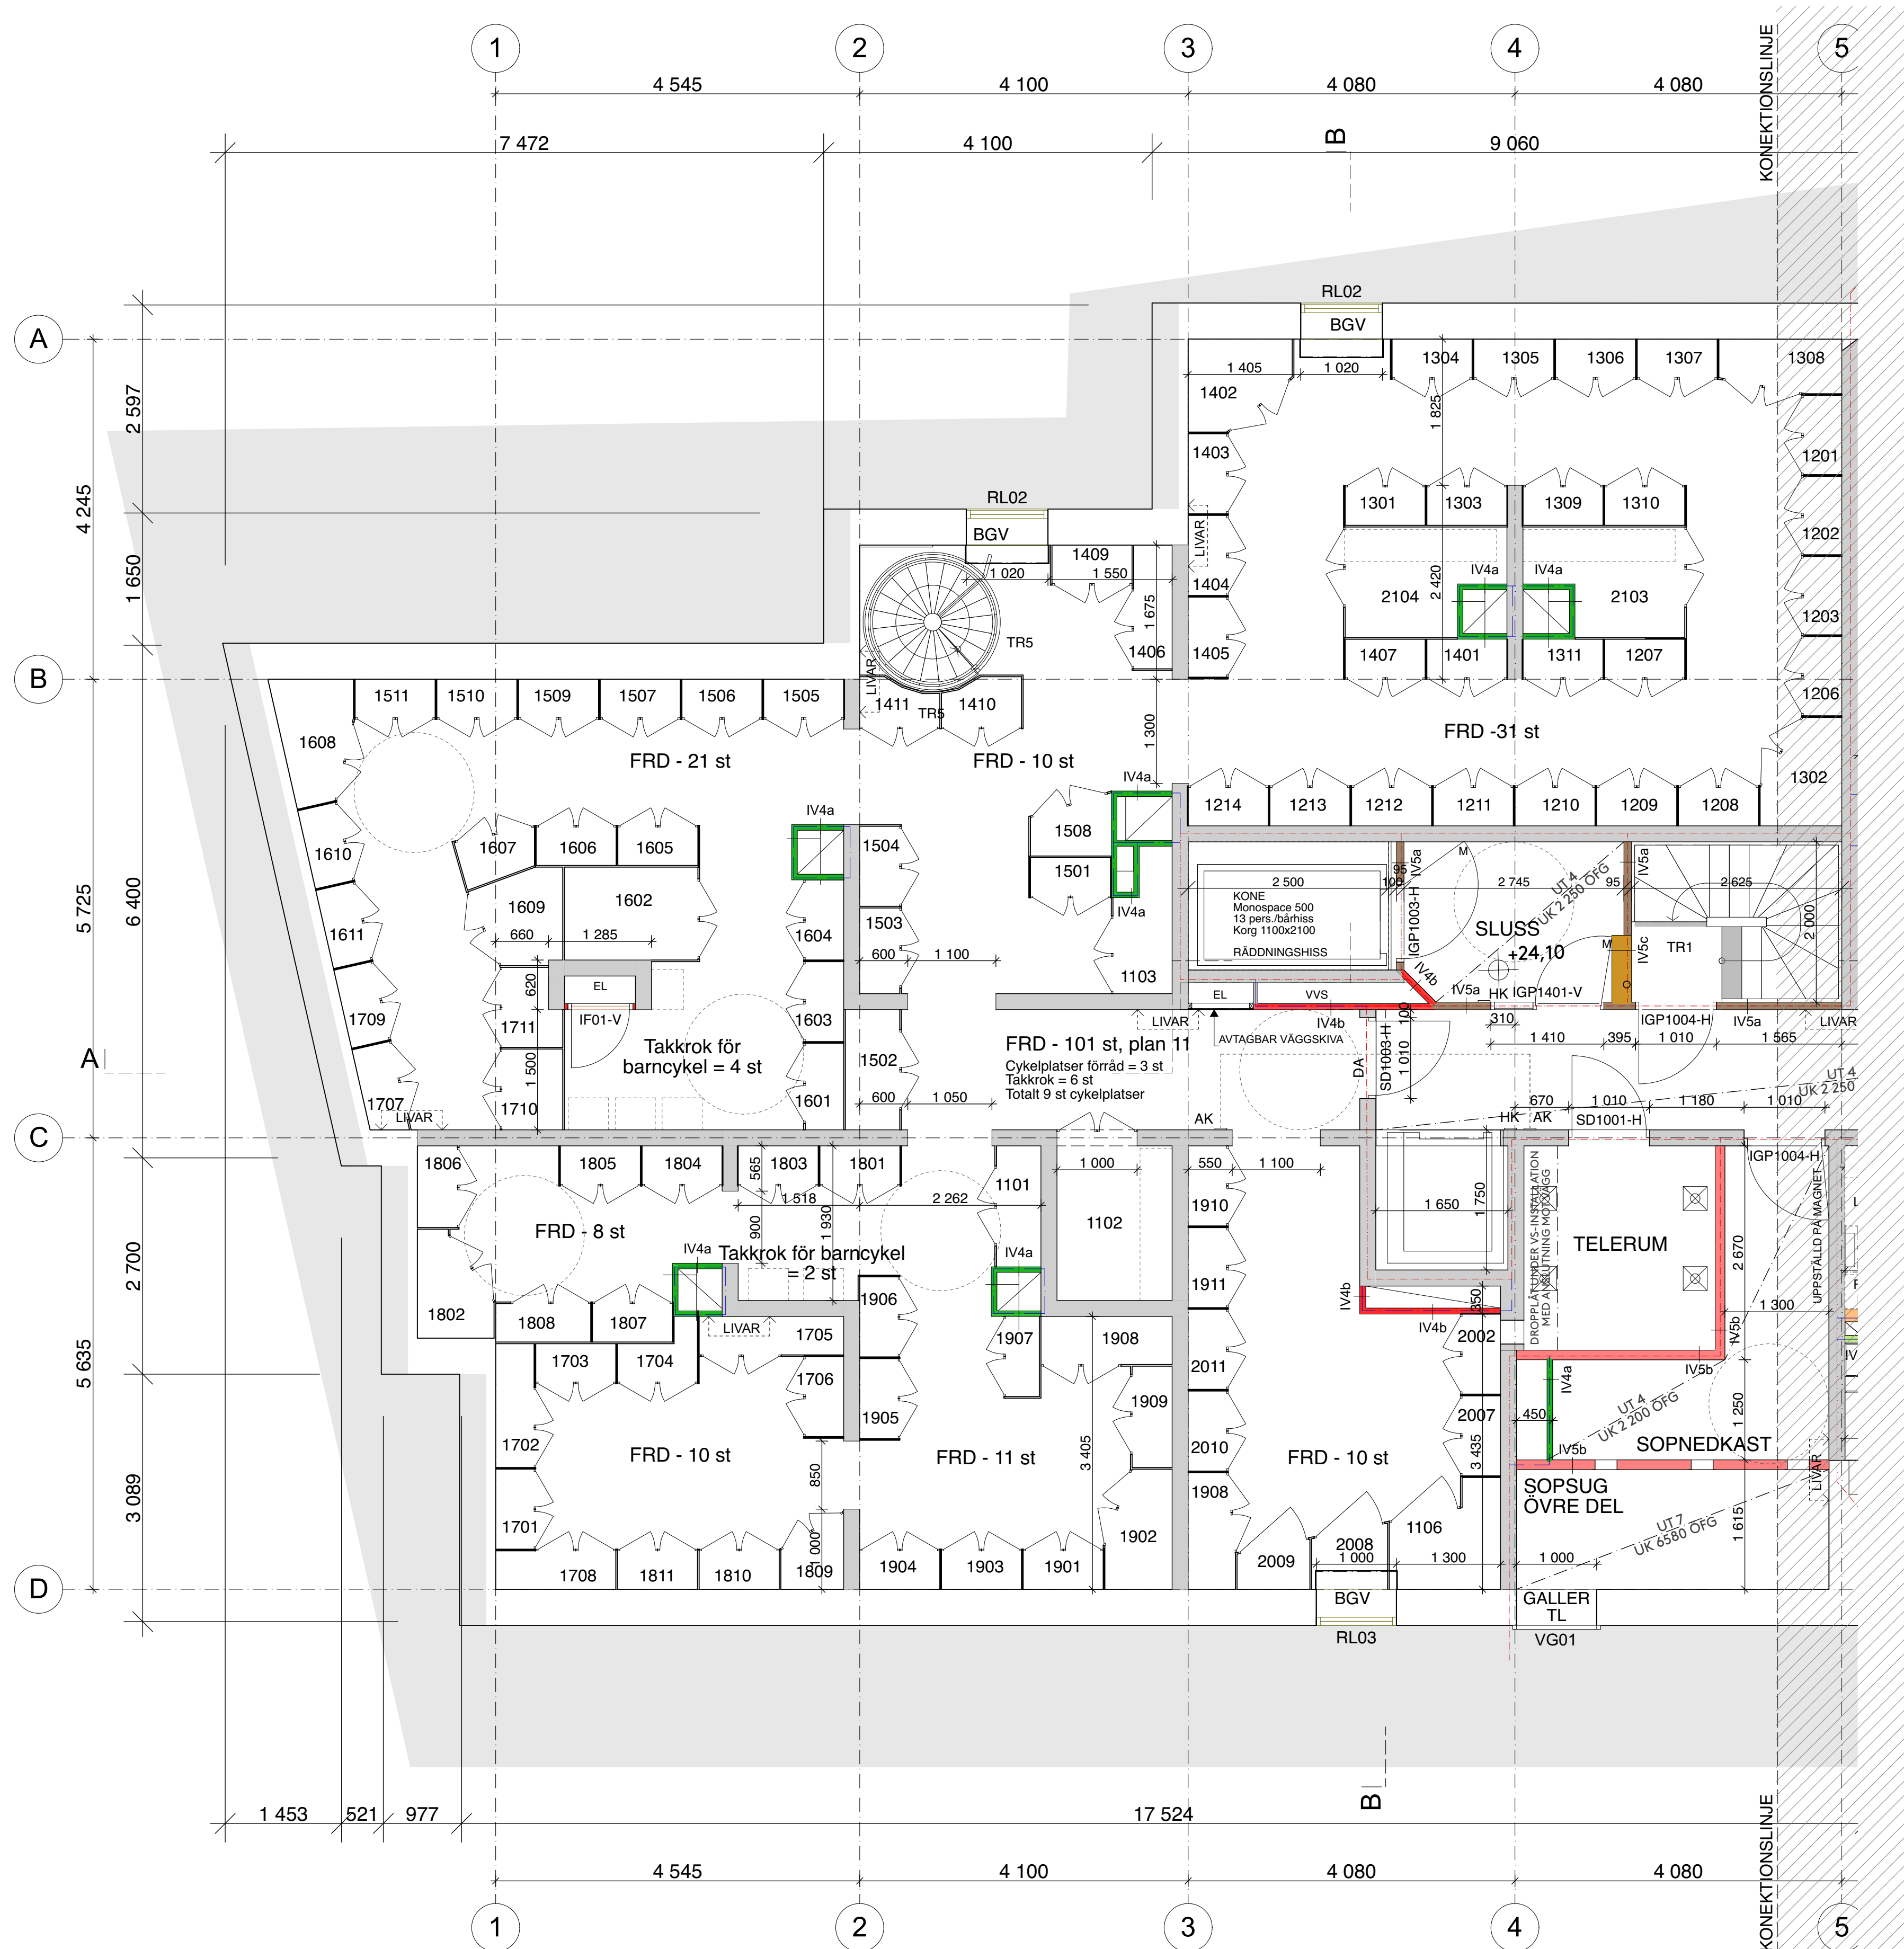

SKALA 1:100 / A1

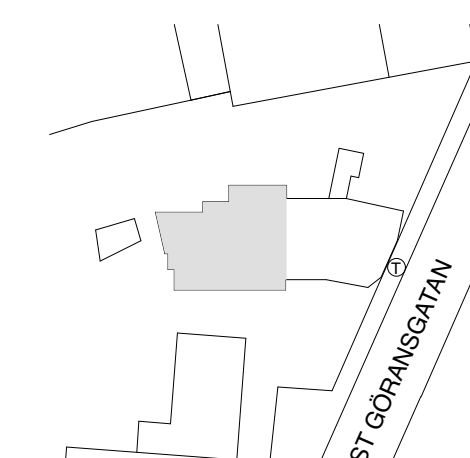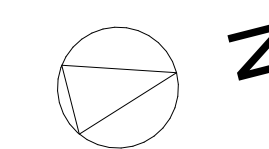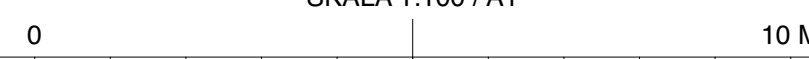

REV	ANT	ÄNDRINGEN AVSER	SIGN	DATUM
-----	-----	-----------------	------	-------

**BYGGHANDLING**

**ÅWL**

**SvenskaHem**  
iBromma

**BRF TOPAZ**  
STADSHAGEN

ÅWL Arkitekter AB	08-555 786 00
VVS V Company AB	016-400 11 00
SEFER Construct AB	072-729 61 16
PE Teknik & Arkitektur	010-516 00 00
ÅWL Arkitekter AB	08-555 786 00
Fire AB	021-448 02 70

RITAD KONSTRUERAD EH, PS	HANDLAGGARE PS	PROJEKTNUMMER 1020526
DATUM 2023-10-31	ANSVARIG EH	

RITNINGENS INNEHÅLL  
**KV. TJÄLLET**  
Plan 11, Suterrängvåning, del 1

KOD TYP POS	RITINGSNUMMER	REV
SKALA A3 1:100	A-40-1-111	-
SKALA A1 1:50		






**FÖRKLARINGAR  
FÖRESKRIFTER**

ALLA MÅTT I MILLIMETER  
PLUSHÖJDER ANGES I METER

ENLIGT A-10-0-001  
ALLMÄNNA FÖRKLARINGAR OCH FÖRESKRIFTER

**HÄNVISNINGAR**

ENLIGT A-10-0-001  
ALLMÄNNA FÖRKLARINGAR OCH FÖRESKRIFTER

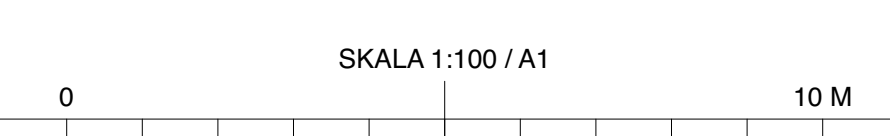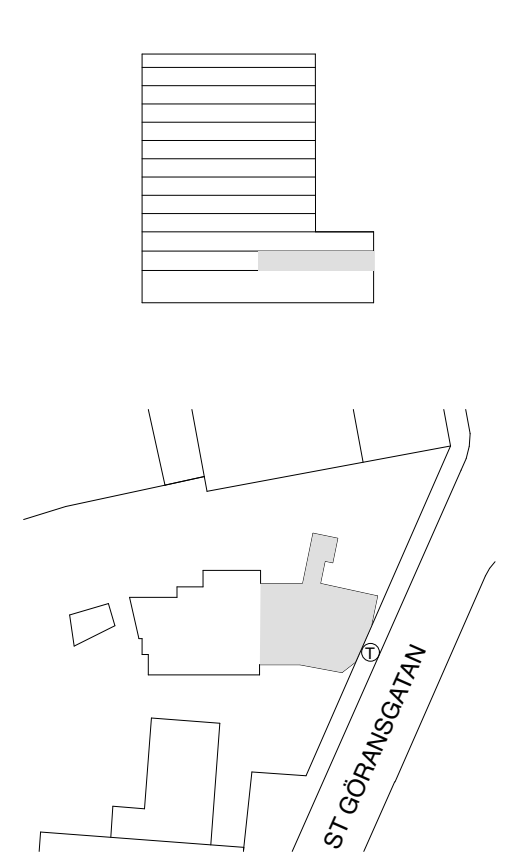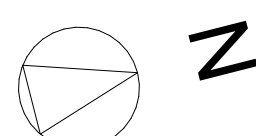

SKALA 1:100 / A1

REV	ANT	ÄNDRINGEN AVSER	SIGN	DATUM
<b>BYGGHANDLING</b>				
<b>ÅWL</b>				
<b>SvenskaHem</b> iBromma				
<b>BRF TOPAZ</b> STADSHAGEN				
Å A	ÅWL Arkitekter AB	08-555 786 00		
VVS	V Company AB	016-400 11 00		
K	SEFER Construct AB	072-729 61 16		
E	PE Teknik & Arkitektur	010-516 00 00		
L	ÅWL Arkitekter AB	08-555 786 00		
B	Fire AB	021-448 02 70		
RITAD KONSTRUERAD	HANDLAGGARE	PROJEKTNUMMER		
EH, PS	PS	1020526		
DATUM	ANSVARIG			
2023-10-31	EH			
RITNINGENS INNEHÅLL				
<b>KV. TJÄLLET</b>				
Plan 11, Suterrängvåning, del 2				
KOD TYP POS	SKALA A3	1:100	RITINGSNUMMER	REV
	A1	1:50	<b>A-40-1-112</b>	-






# FÖRKLARINGAR FÖRESKRIFTER

ALLA MÅTT I MILLIMETER  
PLUSHÖJDER ANGES I METER

ENLIGT A-10-0-001  
ALLMÄNNA FÖRKLARINGAR OCH FÖRESKRIFTER

# HÄNVISNINGAR

ENLIGT A-10-0-001  
ALLMÄNNA FÖRKLARINGAR OCH FÖRESKRIFTER

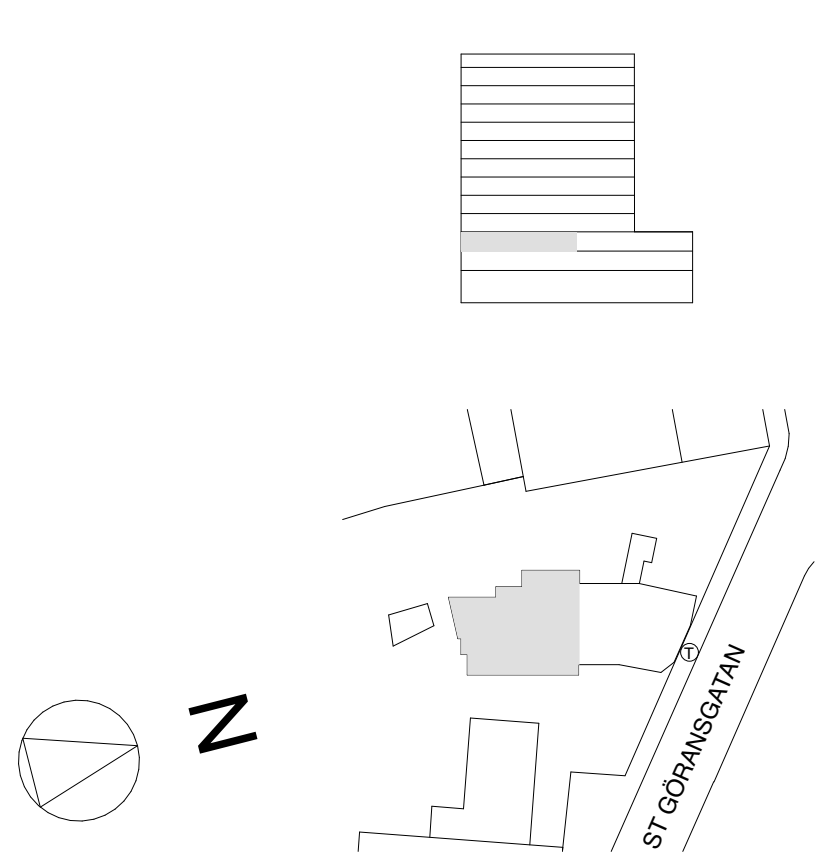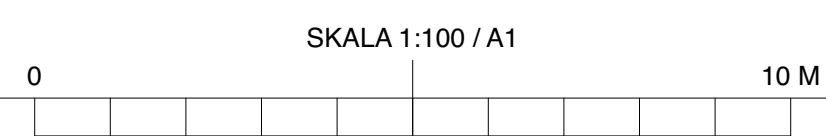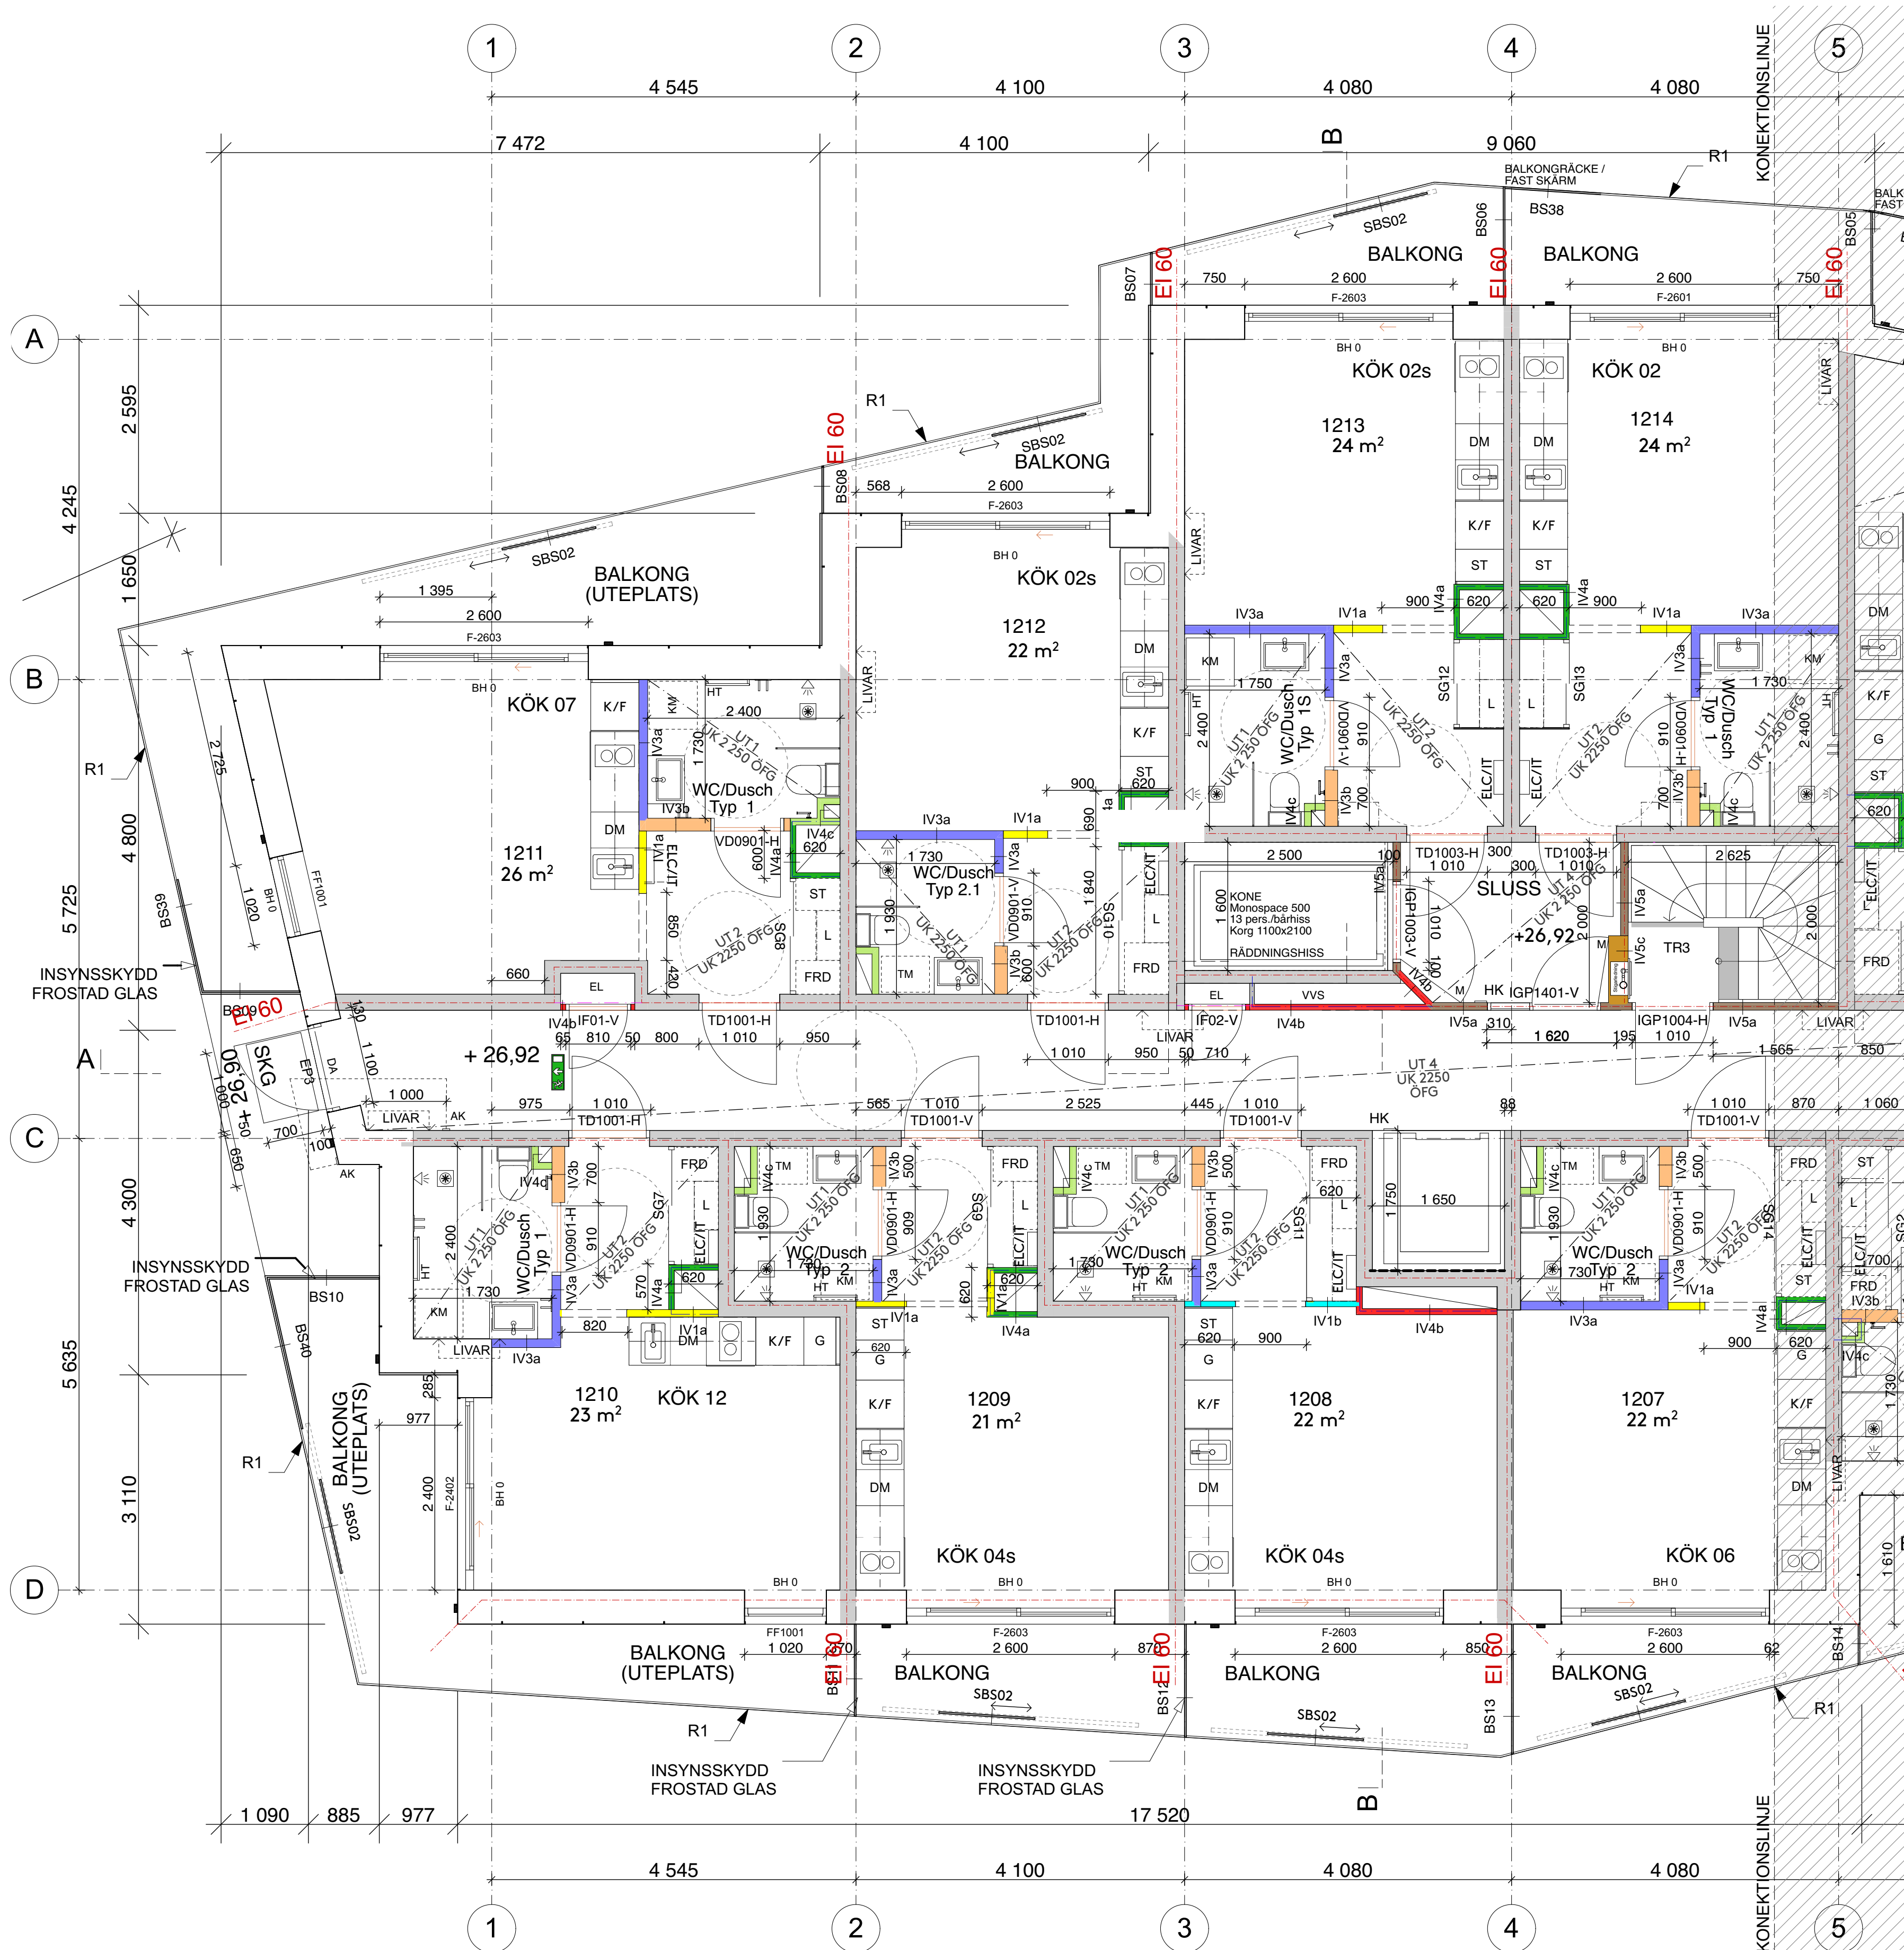

REV	ANT	ÄNDRINGEN AVSER	SIGN	DATUM
-----	-----	-----------------	------	-------

## BYGGHANDLING

**ÅWL**

**SvenskaHem**  
iBromma

**BRF TOPAZ**  
STADSHAGEN

ÅWL Arkitekter AB	08-555 786 00
VVS V Company AB	016-400 11 00
SEFER Construct AB	072-729 61 16
PE Teknik & Arkitektur	010-516 00 00
ÅWL Arkitekter AB	08-555 786 00
Fire AB	021-448 02 70

RITAD KONSTRUERAD EH, PS	HANDLAGGARE PS	PROJEKTNUMMER 1020526
DATUM 2023-10-31	ANSVARIG EH	

RITNINGENS INNEHÅLL  
**KV. TJÄLLET**  
Plan 12, Gärdspan, del 1

KOD TYP POS	SKALA A3	1:100	RITINGSNUMMER	A-40-1-121	REV	-
	SKALA A1	1:50				




**FÖRKLARINGAR  
FÖRESKRIFTER**

ALLA MÅTT I MILLIMETER  
PLUSHÖJDER ANGES I METER

ENLIGT A-10-0-001  
ALLMÄNNA FÖRKLARINGAR OCH FÖRESKRIFTER

**HÄNVISNINGAR**

ENLIGT A-10-0-001  
ALLMÄNNA FÖRKLARINGAR OCH FÖRESKRIFTER

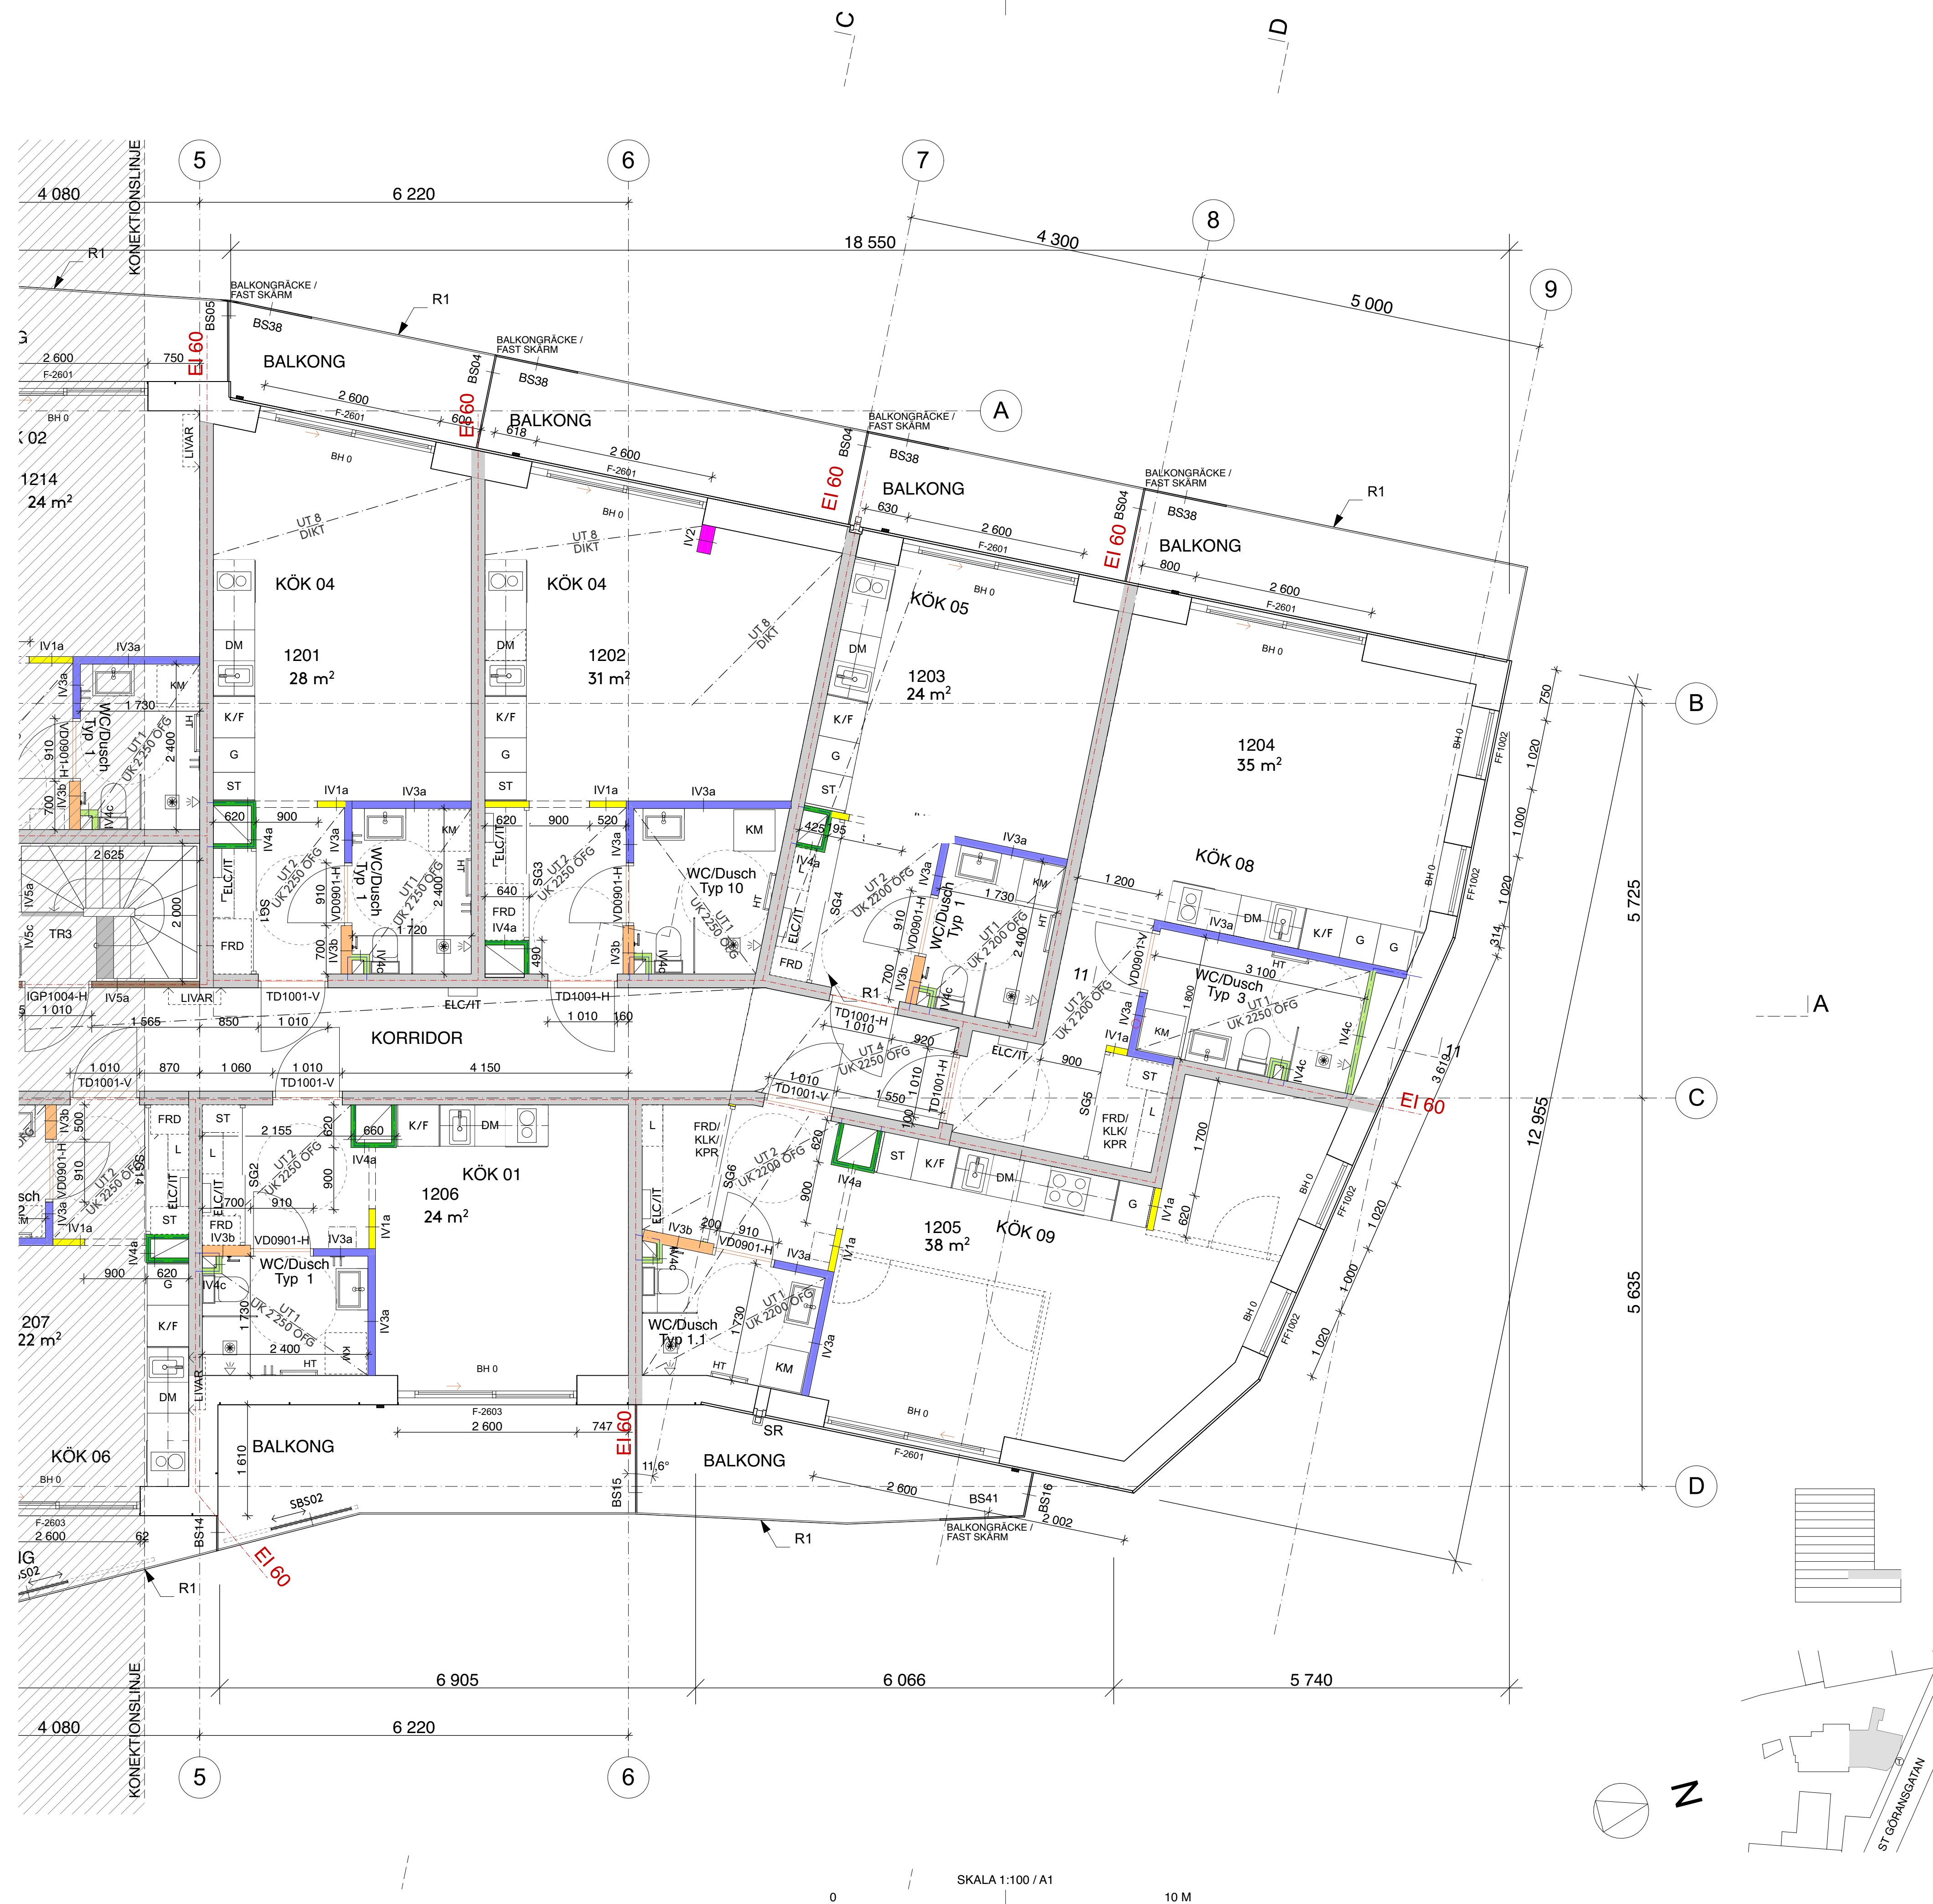

REV	ANT	ÄNDRINGEN AVSER	SIGN	DATUM
<b>BYGGHANDLING</b>				
<b>ÅWL</b>				
<b>SvenskaHem</b> iBromma				
<b>BRF TOPAZ</b> STADSHAGEN				
Å A	ÅWL Arkitekter AB	08-555 786 00		
VVS	V Company AB	016-400 11 00		
K	SEFER Construct AB	072-729 61 16		
E	PE Teknik & Arkitektur	010-516 00 00		
L	ÅWL Arkitekter AB	08-555 786 00		
B	Fire AB	021-448 02 70		
RITAD KONSTRUERAD	HANDLAGGARE	PROJEKTNUMMER		
EH, PS	PS	1020526		
DATUM	ANSVARIG			
2023-10-31	EH			
RITNINGENS INNEHÅLL				
<b>KV. TJÄLLET</b>				
Plan 12, Gärdspan, del 2				
KOD TYP POS	SKALA A3	1:100	RITINGSNUMMER	REV
	SKALA A1	1:50	<b>A-40-1-122</b>	-




**FÖRKLARINGAR  
FÖRESKRIFTER**

ALLA MÅTT I MILLIMETER  
PLUSHÖJDER ANGES I METER

ENLIGT A-10-0-001  
ALLMÄNNA FÖRKLARINGAR OCH FÖRESKRIFTER



**HÄNVISNINGAR**

ENLIGT A-10-0-001  
ALLMÄNNA FÖRKLARINGAR OCH FÖRESKRIFTER

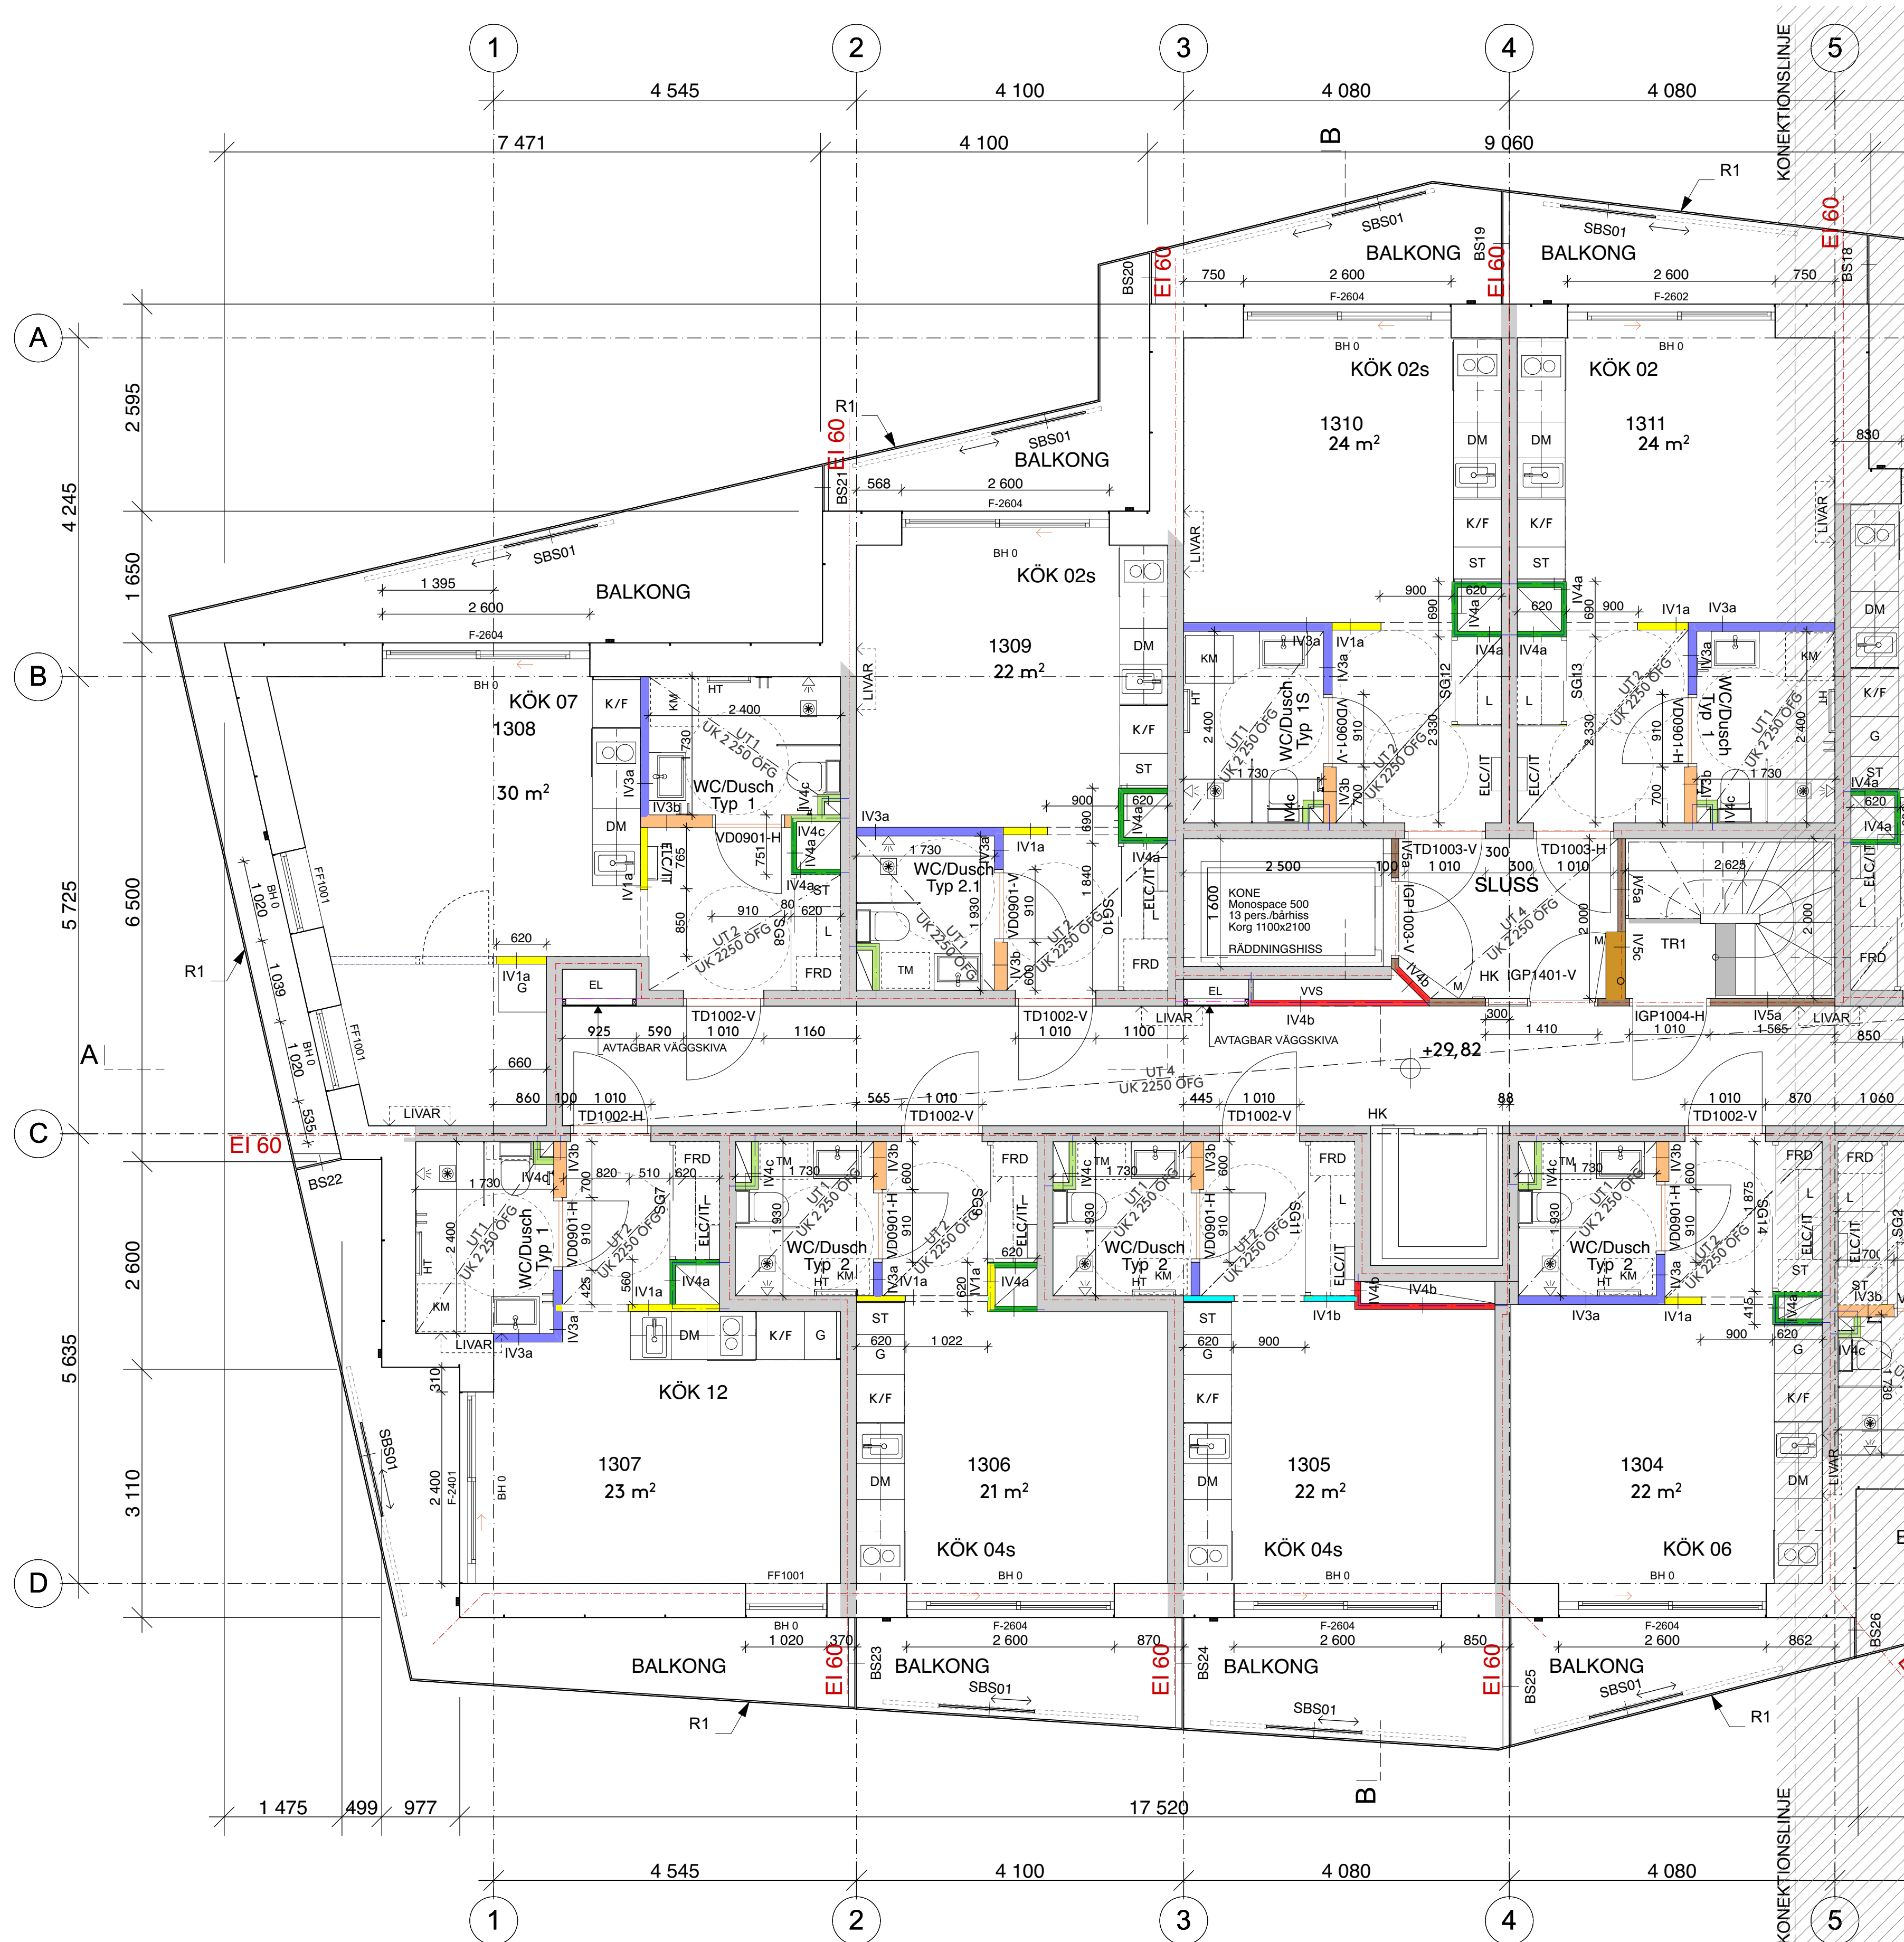

SKALA 1:100 / A1

0 10 M

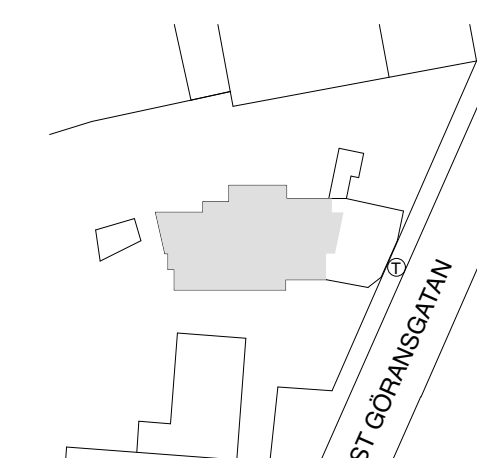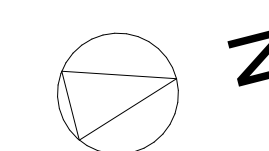

REV	ANT	ÄNDRINGEN AVSER	SIGN	DATUM
<b>BYGGHANDLING</b>				
<b>ÅWL</b>				
<b>SvenskaHem</b> iBromma				
<b>BRF TOPAZ</b> STADSHAGEN				
Å	A	ÅWL Arkitekter AB		08-555 786 00
V	V	V Company AB		016-400 11 00
K	K	SEFER Construct AB		072-729 61 16
E	E	PE Teknik & Arkitektur		010-516 00 00
L	L	ÅWL Arkitekter AB		08-555 786 00
B	B	Fire AB		021-448 02 70
RITAD KONSTRUERAD	EH, PS	HANDLAGGARE	PS	PROJEKTNUMMER
DATUM	2023-10-31	ANSVARIG	EH	1020526
RITNINGENS INNEHÅLL				
<b>KV. TJÄLLET</b> Plan 13, del 1				
KOD	TYP	POS	SKALA	A3
			1:100	
			1:50	
RITINGSNUMMER			REV	
<b>A-40-1-131</b>			-	
SWEREF 99 18 00 RH 2000				




FÖRKLARINGAR  
FÖRESKRIFTER

ALLA MÅTT I MILLIMETER  
PLUSHÖJDER ANGES I METER

ENLIGT A-10-0-001  
ALLMÄNNA FÖRKLARINGAR OCH FÖRESKRIFTER

HÄNVISNINGAR

ENLIGT A-10-0-001  
ALLMÄNNA FÖRKLARINGAR OCH FÖRESKRIFTER

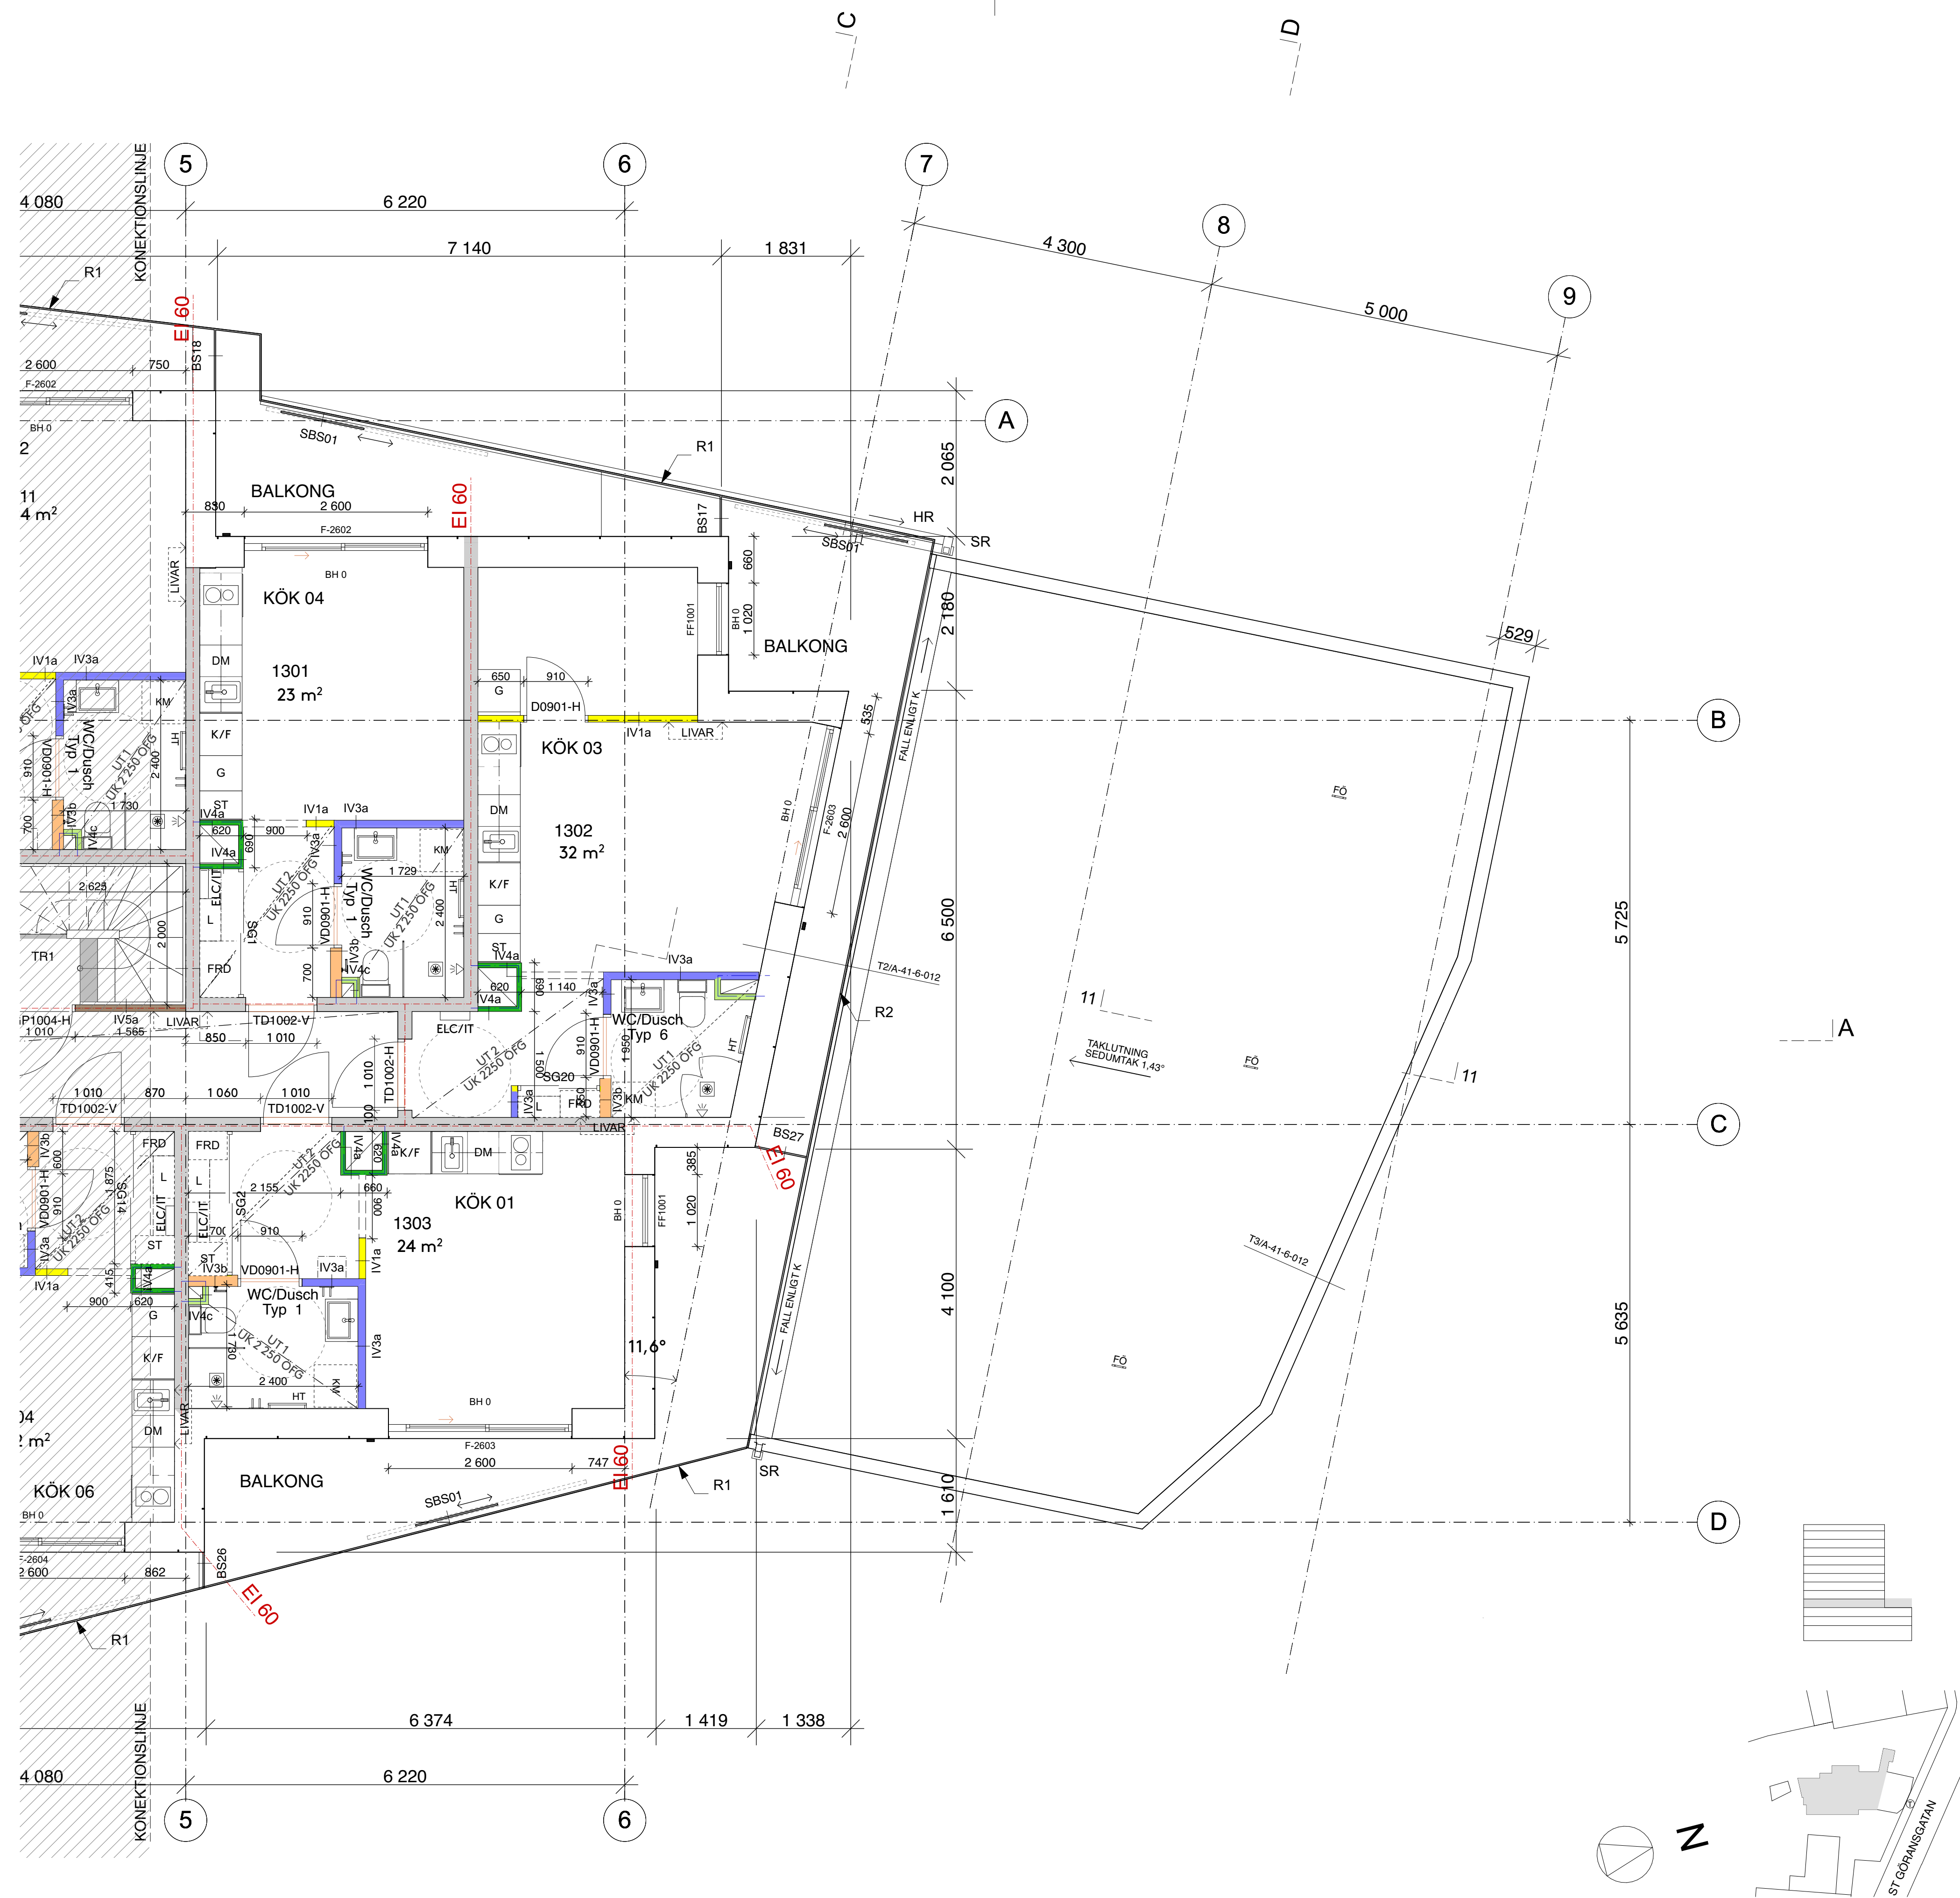

REV	ANT	ÄNDRINGEN AVSER	SIGN	DATUM
-----	-----	-----------------	------	-------

BYGGHANDLING

ÅWL

SvenskaHem  
iBromma

BRF TOPAZ  
STADSHAGEN

Å A	ÅWL Arkitekter AB	08-555 786 00
VVS	V Company AB	016-400 11 00
K	SEFER Construct AB	072-729 61 16
E	PE Teknik & Arkitektur	010-516 00 00
L	ÅWL Arkitekter AB	08-555 786 00
B	Fire AB	021-448 02 70

RITAD KONSTRUERAD	HANDLAGGARE	PROJEKTNUMMER
EH, PS	PS	1020526
DATUM	ANSVARIG	
2023-10-31	EH	

RITNINGENS INNEHÅLL  
KV. TJÄLLET  
Plan 13, del 2

KOD	TYP	POS	SKALA	A3	1:100	RITNINGSNUMMER	A-40-1-132	REV	-
			A1	1:50					




**FÖRKLARINGAR  
FÖRESKRIFTER**

ALLA MÅTT I MILLIMETER  
PLUSHÖJDER ANGES I METER

ENLIGT A-10-0-001  
ALLMÄNNA FÖRKLARINGAR OCH FÖRESKRIFTER

**HÄNVISNINGAR**

ENLIGT A-10-0-001  
ALLMÄNNA FÖRKLARINGAR OCH FÖRESKRIFTER

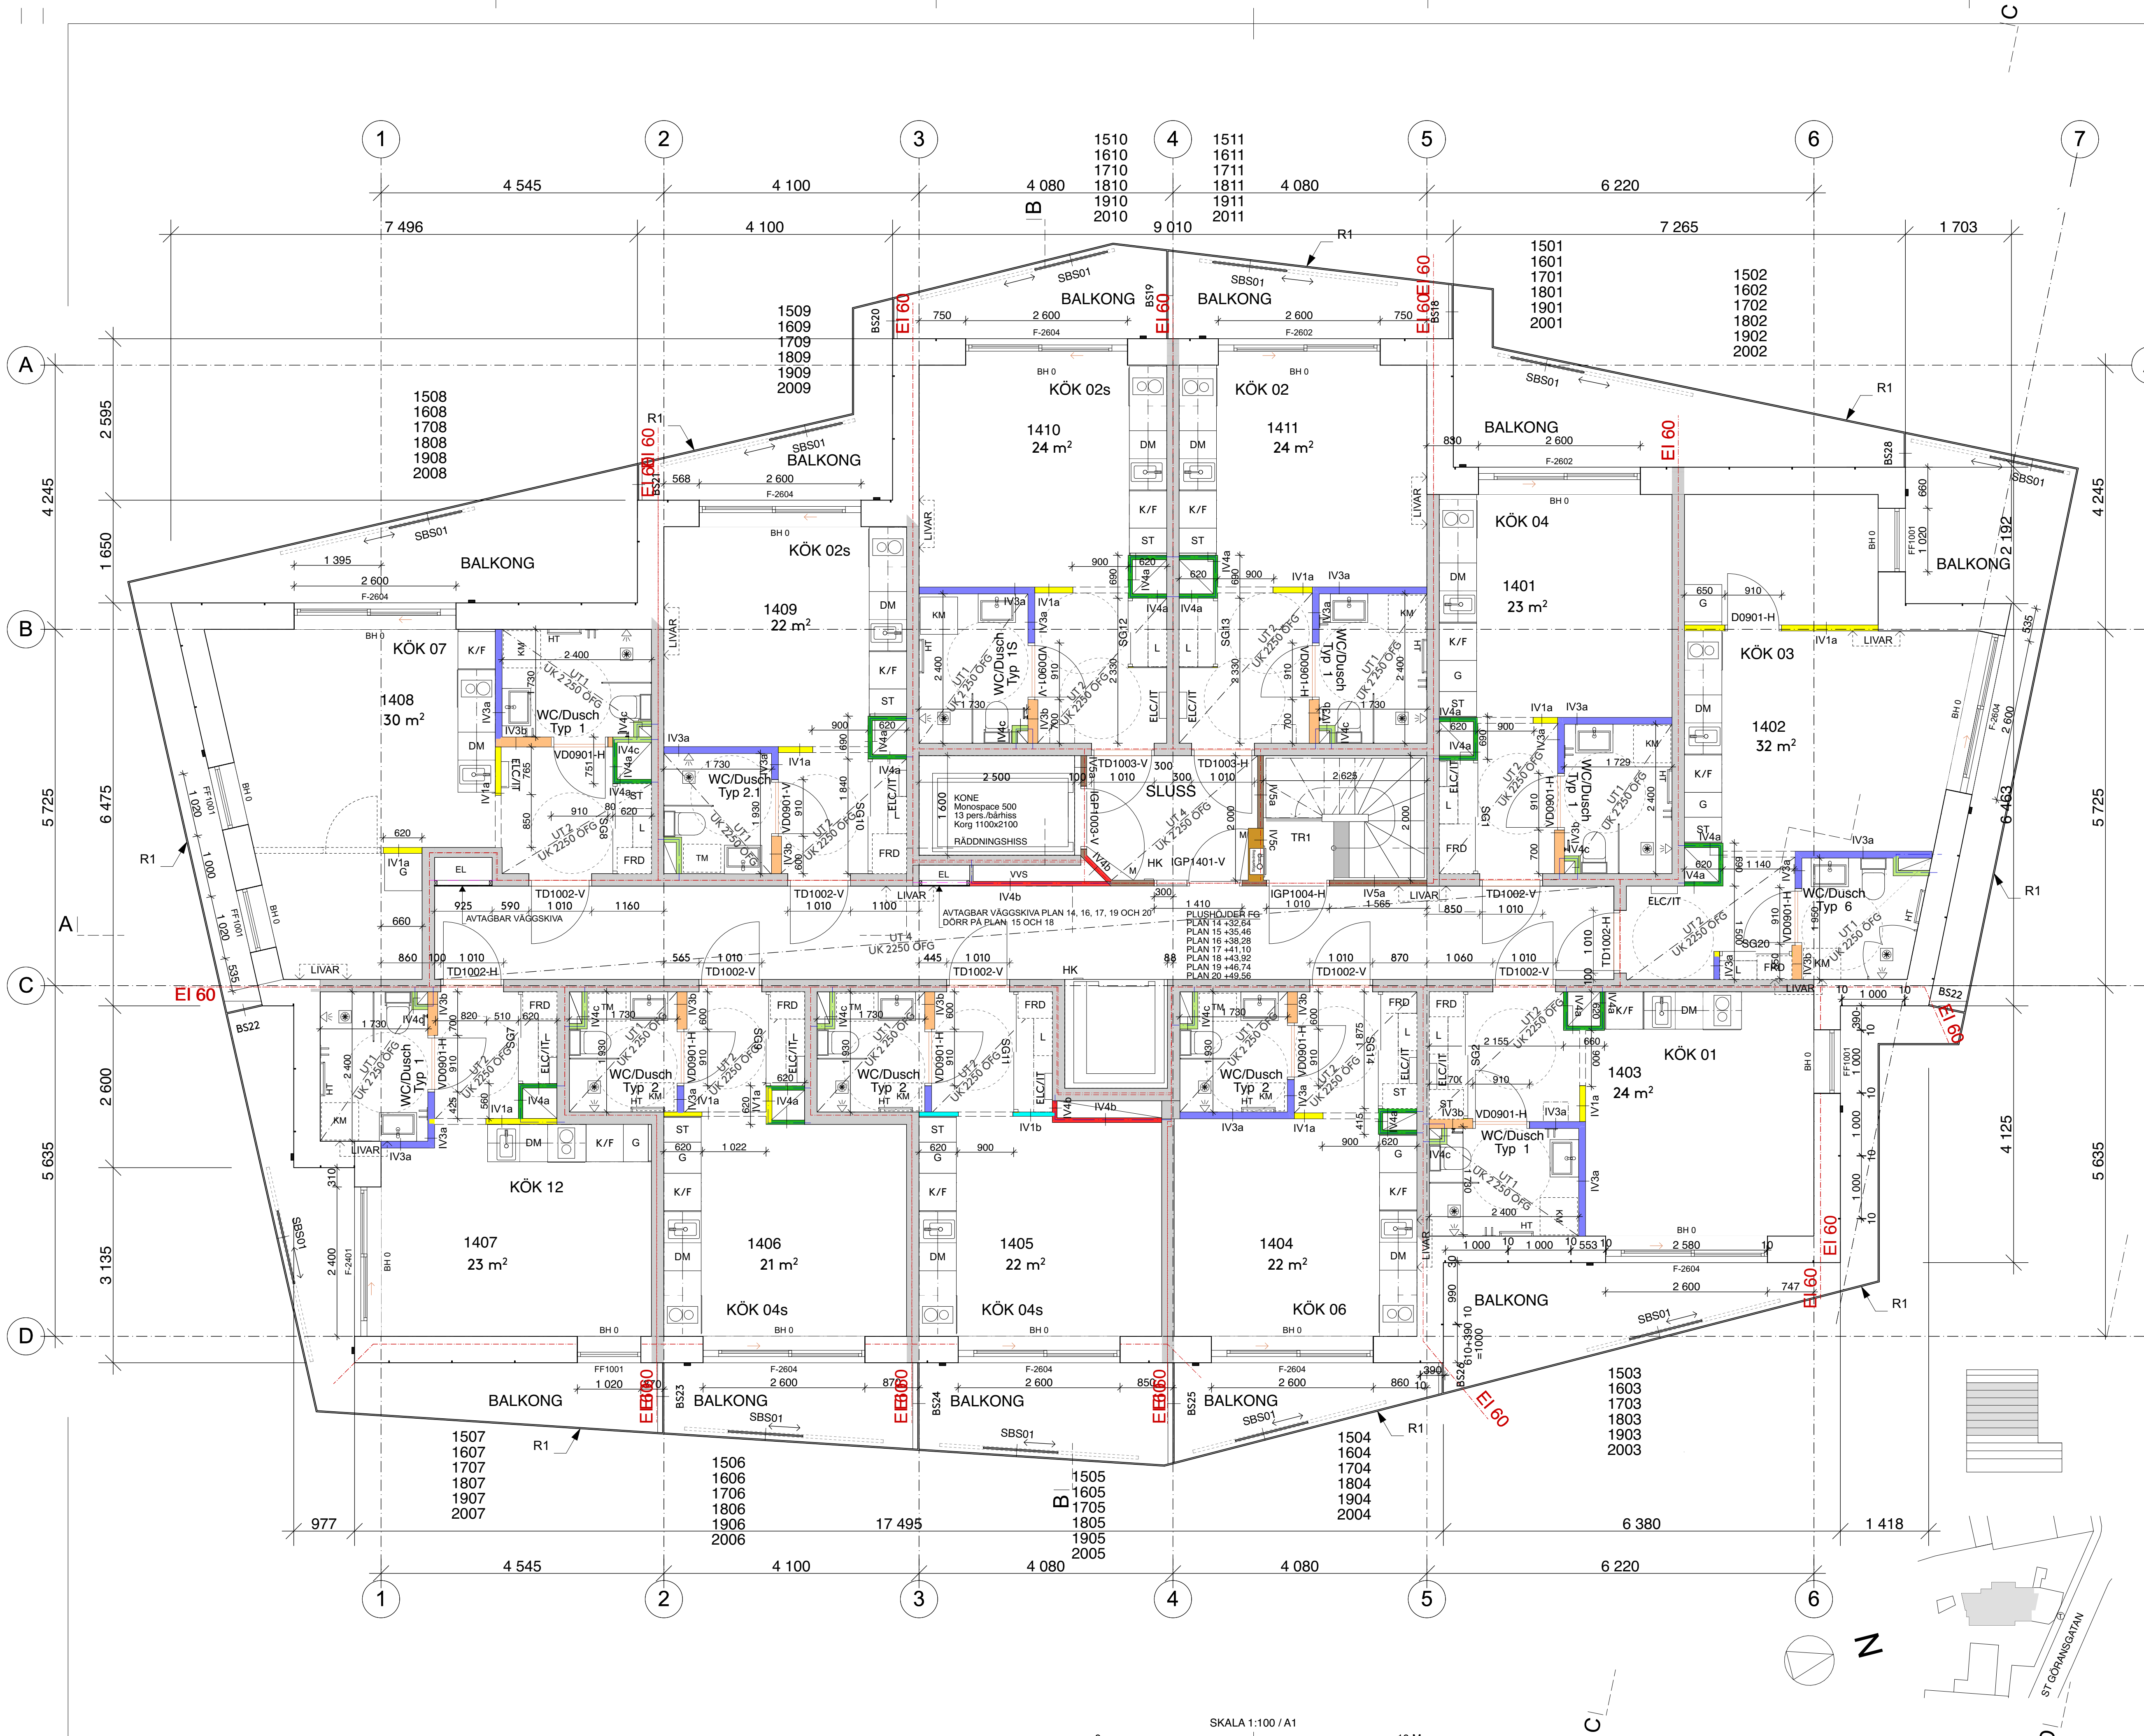

REV	ANT	ÄNDRINGEN AVSER	SIGN	DATUM
<b>BYGGHANDLING</b>				
<b>ÅWL</b>				
<b>SvenskaHem</b> iBromma				
<b>BRF TOPAZ</b> STADSHAGEN				
☒ A	ÅWL Arkitekter AB	08-555 786 00		
☐ VVS	V Company AB	016-400 11 00		
☐ K	SEFER Construct AB	072-729 61 16		
☐ E	PE Teknik & Arkitektur	010-516 00 00		
☐ L	ÅWL Arkitekter AB	08-555 786 00		
☐ B	Fire AB	021-448 02 70		
RITAD KONSTRUERAD	HANDLAGGARE	PROJEKTNUMMER		
EH, PS	PS	1020526		
DATUM	ANSVARIG			
2023-10-31	EH			
RITNINGENS INNEHÅLL				
<b>KV. TJÄLLET</b>				
Plan 14-20, Normalplan				
KOD TYP POS	SKALA A3	1:100	RITINGSNUMMER	REV
SKALA A1	1:50		<b>A-40-1-141</b>	-

SKALA 1:100 / A1




**FÖRKLARINGAR  
FÖRESKRIFTER**

ALLA MÅTT I MILLIMETER  
PLUSHÖJDER ANGES I METER

ENLIGT A-10-0-001  
ALLMÄNNA FÖRKLARINGAR OCH FÖRESKRIFTER

**HÄNVISNINGAR**

ENLIGT A-10-0-001  
ALLMÄNNA FÖRKLARINGAR OCH FÖRESKRIFTER

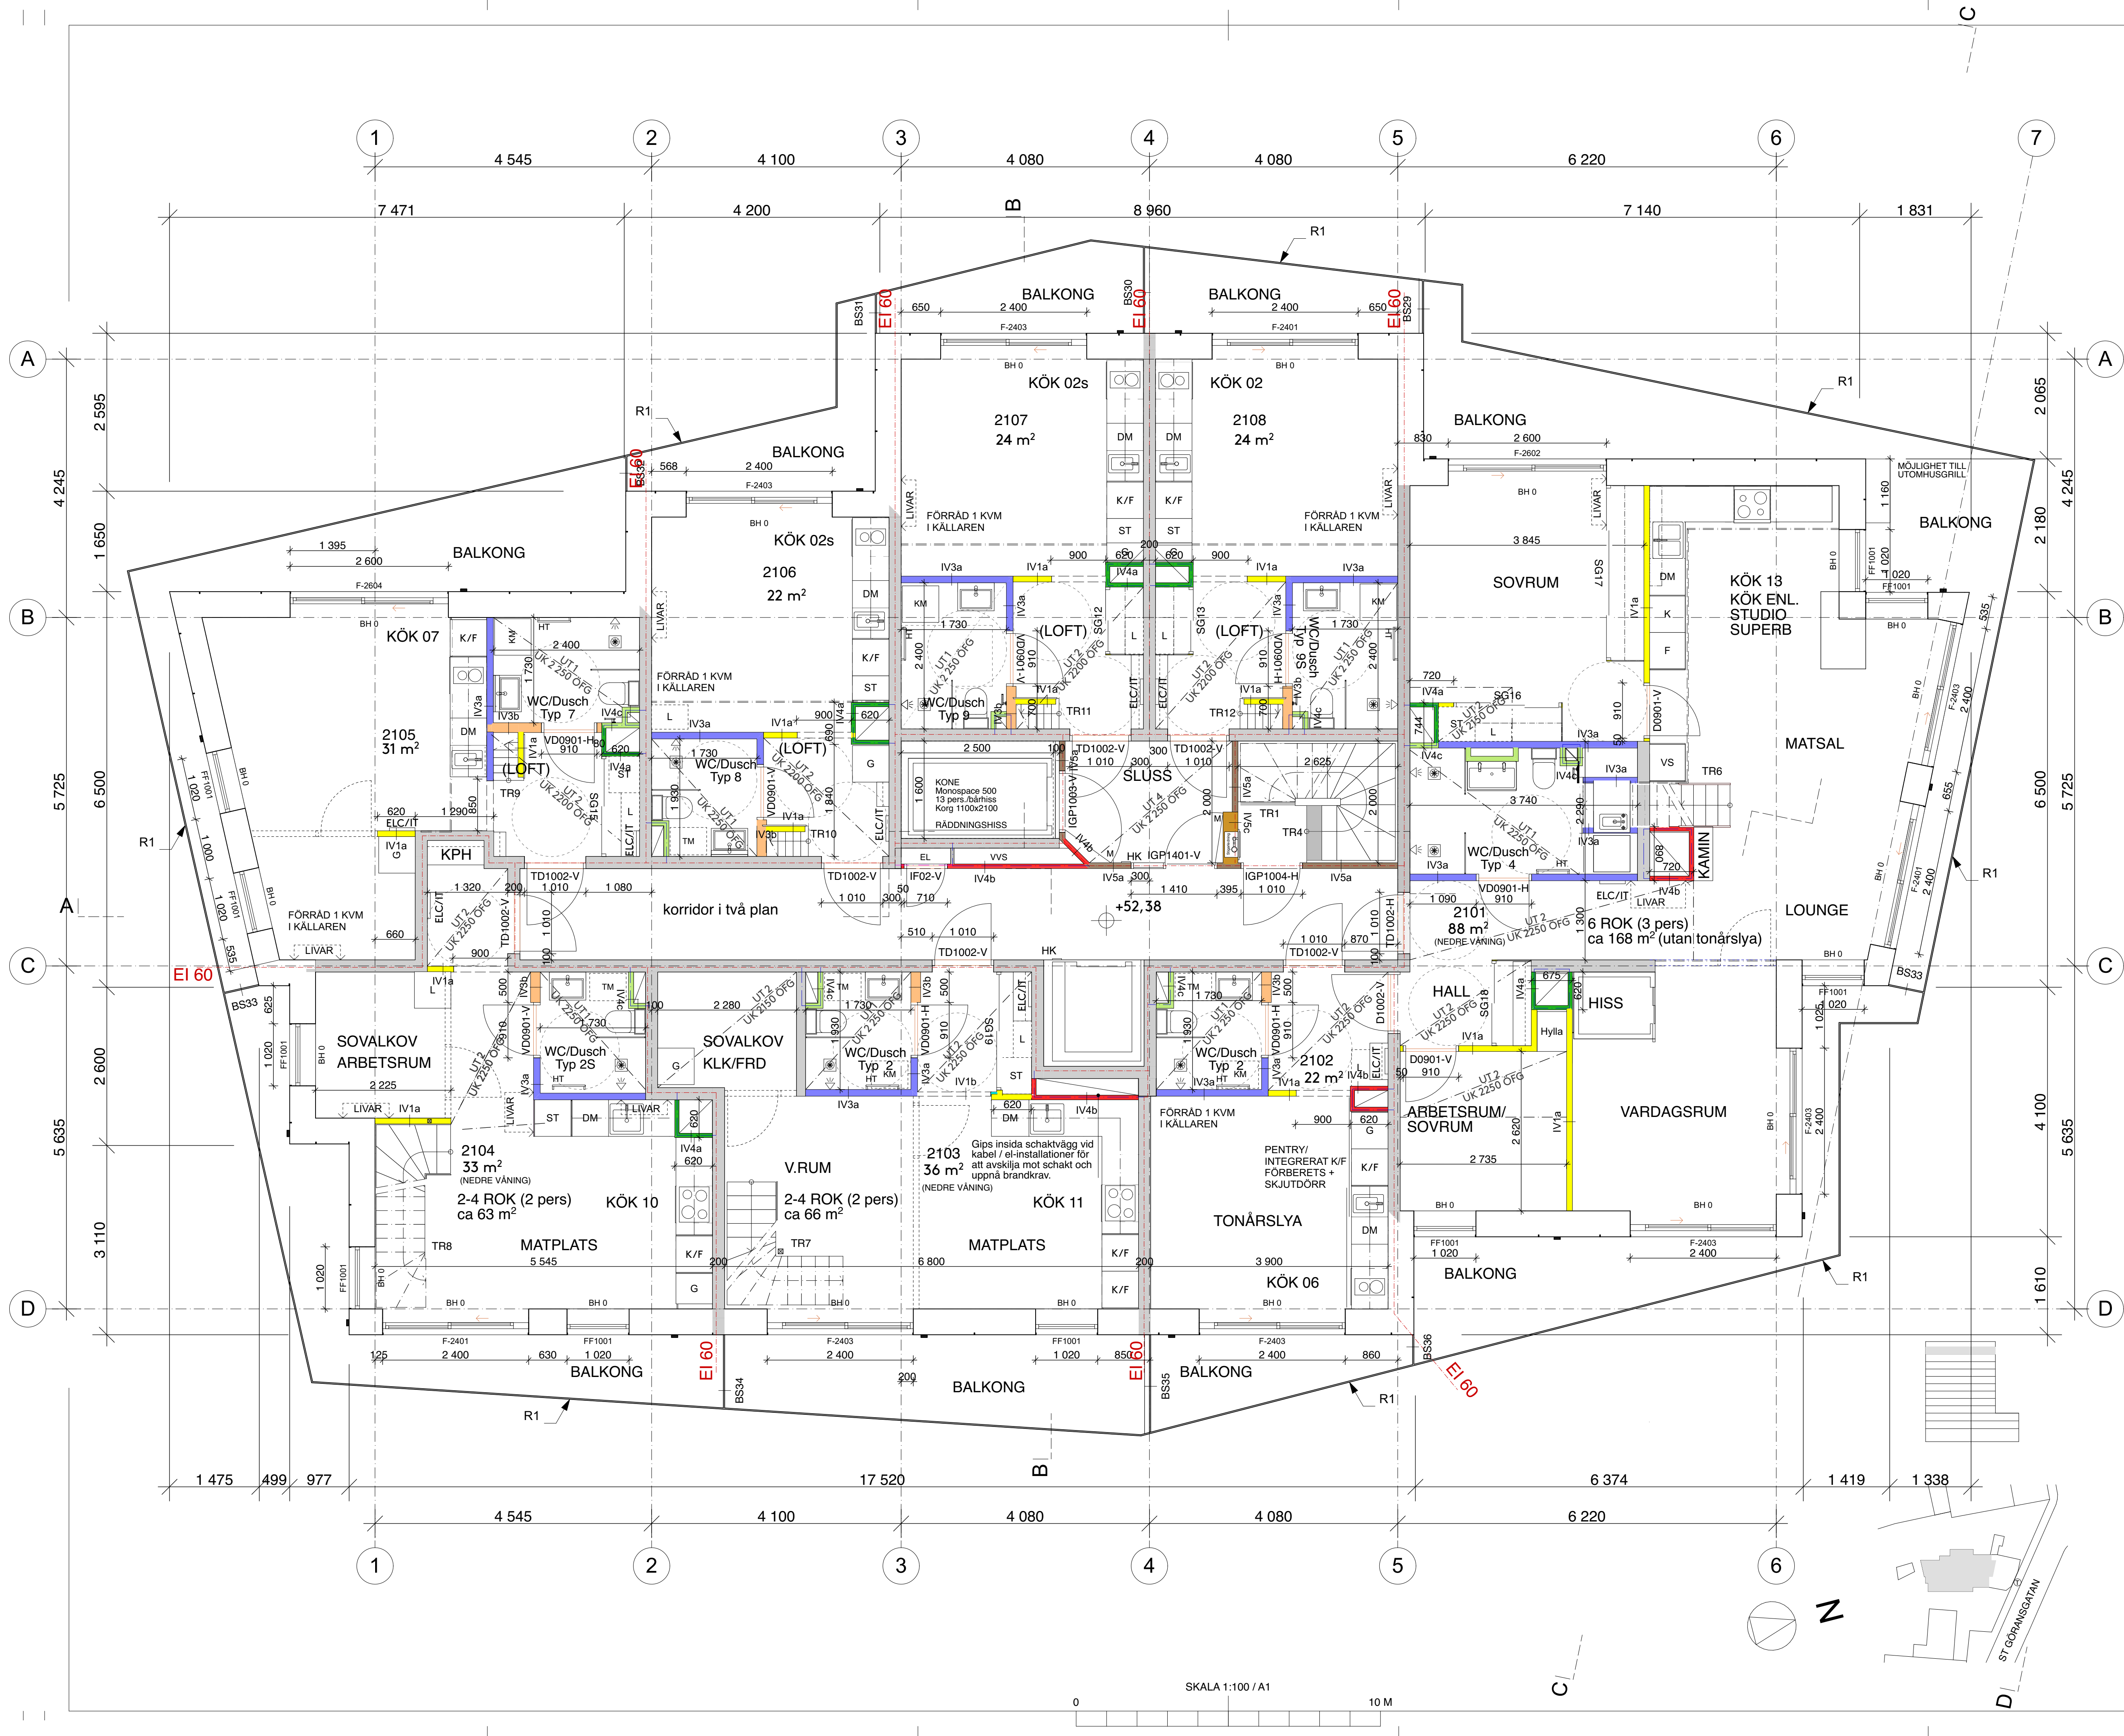

REV	ANT	ÄNDRINGEN AVSER	SIGN	DATUM
<b>BYGGHANDLING</b>				
<b>ÅWL</b>				
<b>SvenskaHem</b> iBromma				
<b>BRF TOPAZ</b> STADSHAGEN				
Å	ÅWL Arkitekter AB	08-555 786 00		
V	VVS V Company AB	016-400 11 00		
K	SEFER Construct AB	072-729 61 16		
E	PE Teknik & Arkitektur	010-516 00 00		
L	ÅWL Arkitekter AB	08-555 786 00		
B	Fire AB	021-448 02 70		
RITAD KONSTRUERAD	HANDLAGGARE	PROJEKTNUMMER		
EH, PS	PS	1020526		
DATUM	ANSVARIG			
2023-10-31	EH			
RITNINGENS INNEHÅLL				
<b>KV. TJÄLLET</b>				
Plan 21				
KOD TYR POS	SKALA A3	1:100	RITINGSNUMMER	REV
SKALA A1	1:50		<b>A-40-1-211</b>	-




**FÖRKLARINGAR  
FÖRESKRIFTER**

ALLA MÅTT I MILLIMETER  
PLUSHÖJDER ANGES I METER

ENLIGT A-10-0-001  
ALLMÄNNA FÖRKLARINGAR OCH FÖRESKRIFTER

**HÄNVISNINGAR**

ENLIGT A-10-0-001  
ALLMÄNNA FÖRKLARINGAR OCH FÖRESKRIFTER

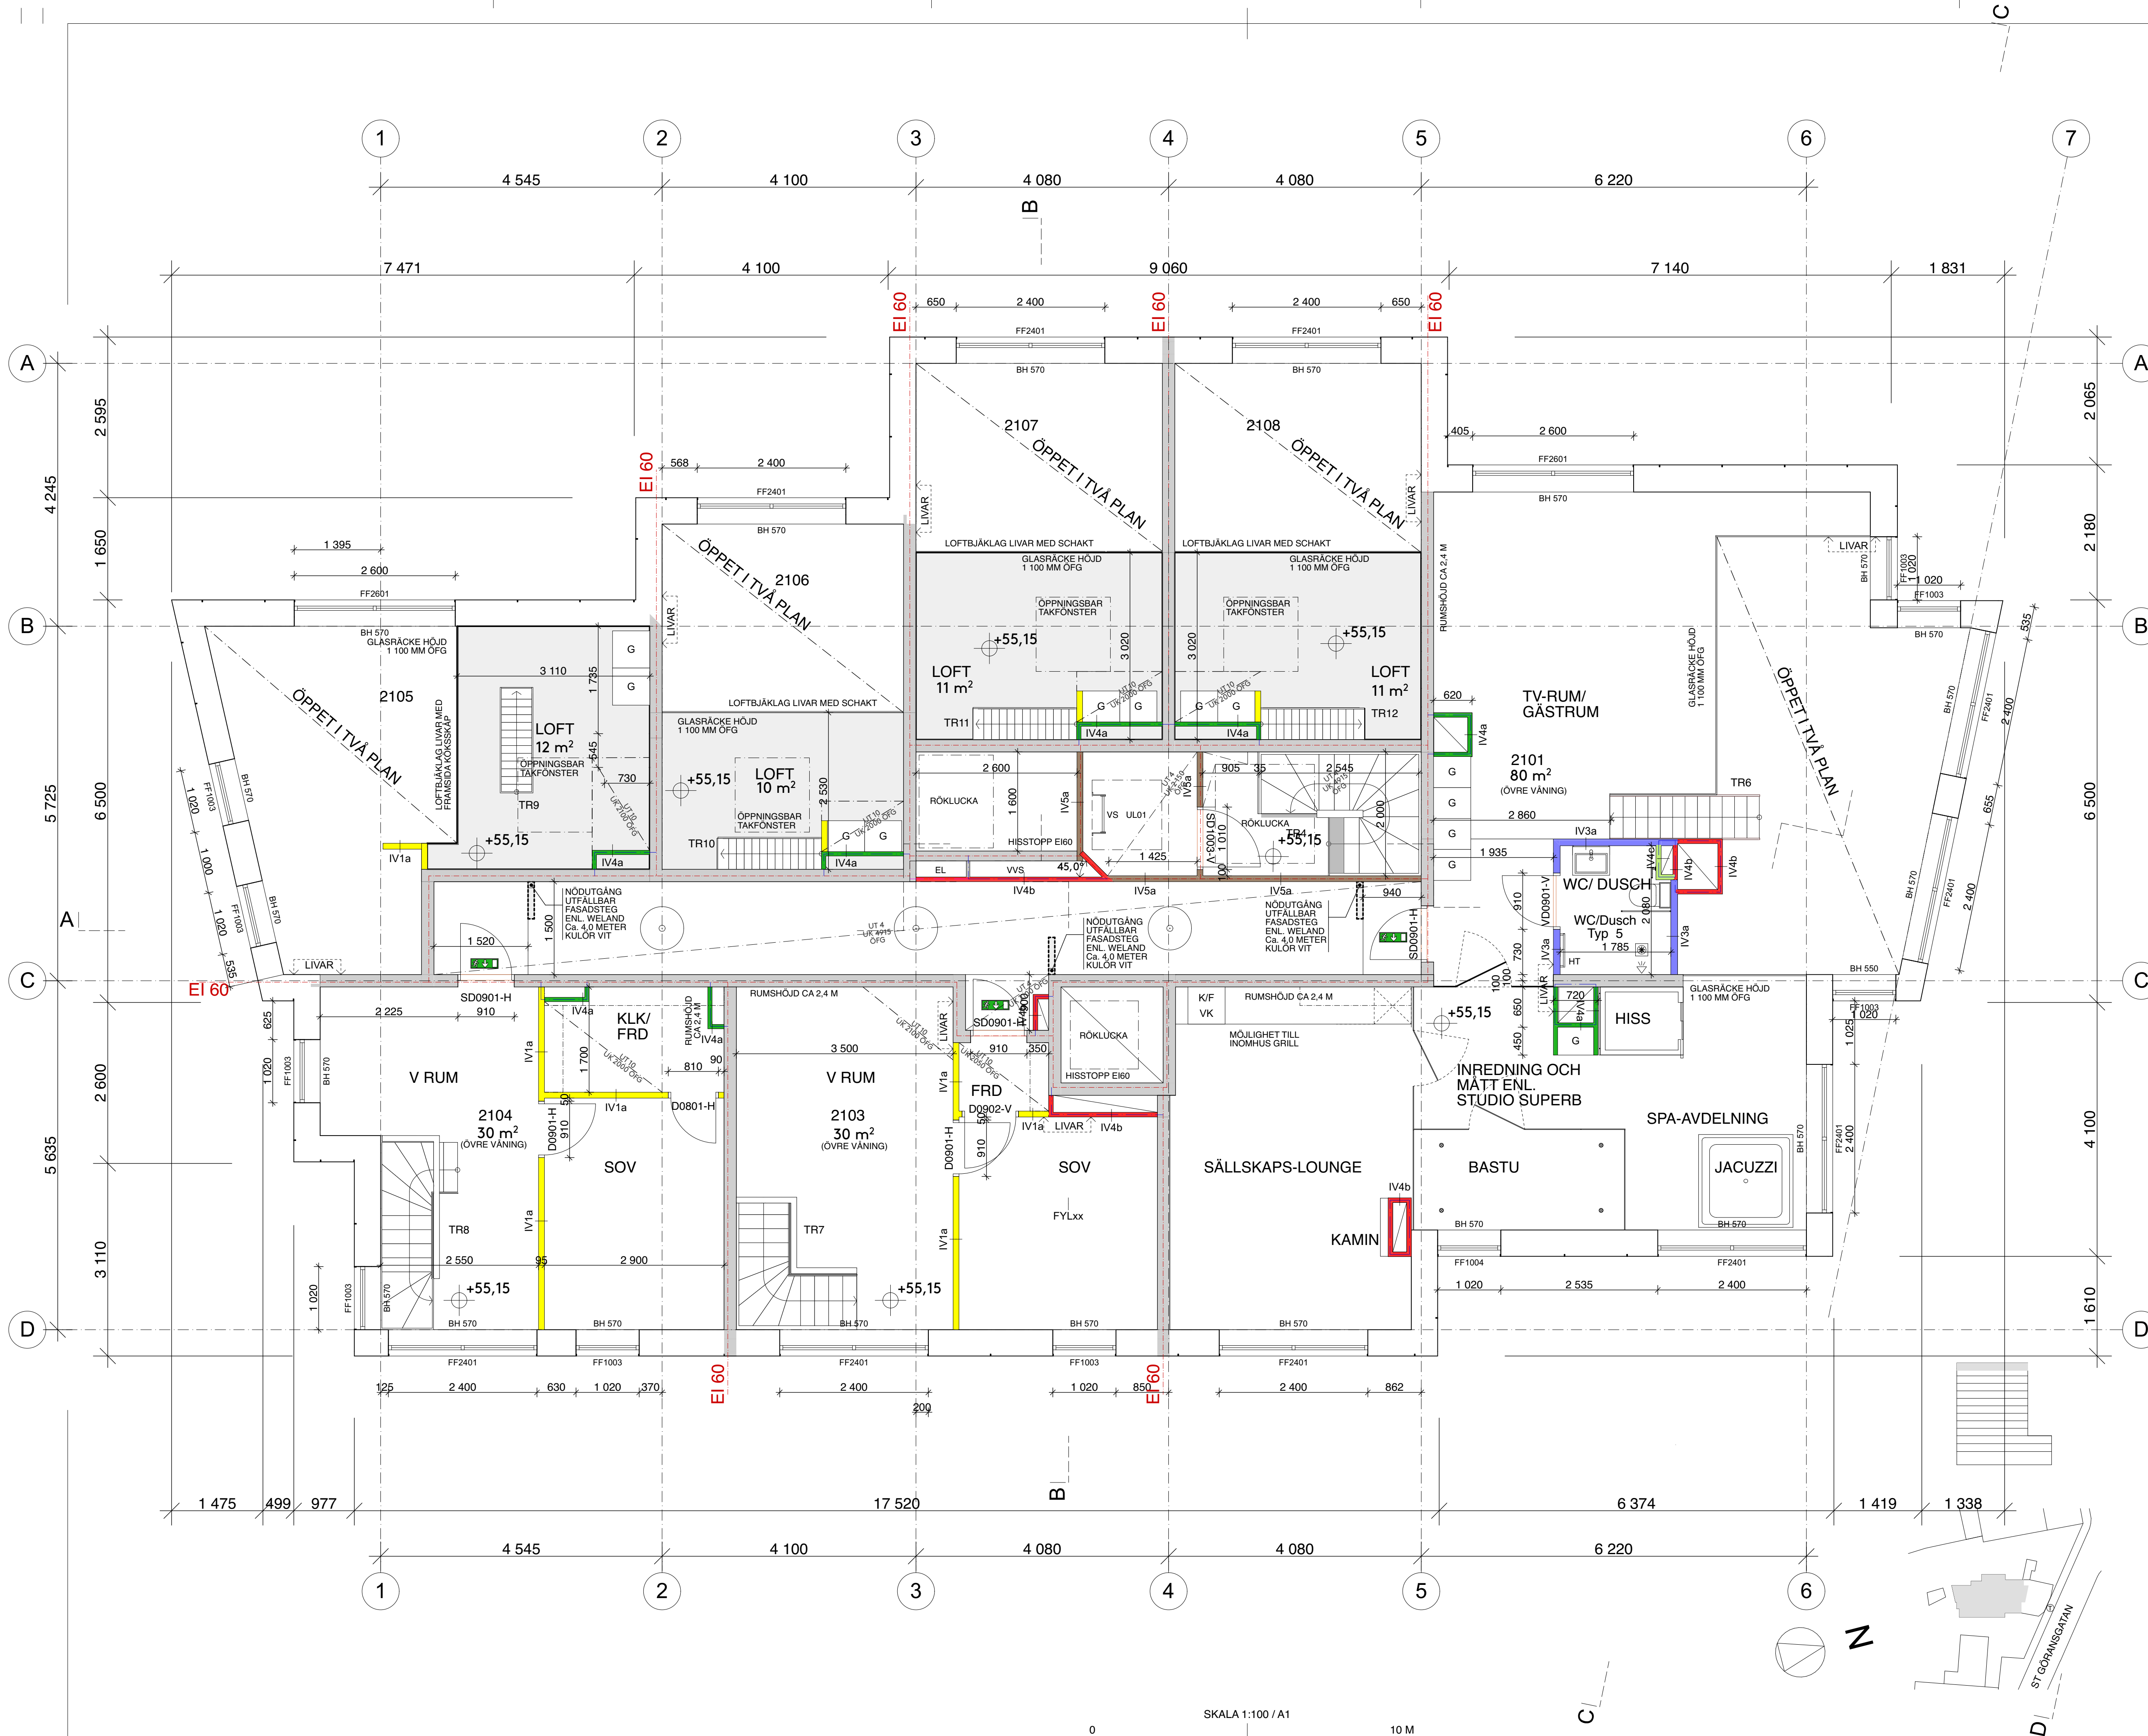

REV	ANT	ÄNDRINGEN AVSER	SIGN	DATUM
-----	-----	-----------------	------	-------

**BYGGHANDLING**



**BRF TOPAZ  
STADSHAGEN**


Å AWL Arkitekter AB	08-555 786 00
V VVS V Company AB	016-400 11 00
K SEFER Construct AB	072-729 61 16
E PE Teknik & Arkitektur	010-516 00 00
L AWL Arkitekter AB	08-555 786 00
B Fire AB	021-448 02 70

RITAD KONSTRUERAD EH, PS	HANDLAGGARE PS	PROJEKTNUMMER 1020526
DATUM 2023-10-31	ANSVARIG EH	

RITNINGENS INNEHÅLL  
**KV. TJÄLLET**  
Plan 22, Loftplan

KOD TYR POS	SKALA A3	1:100	RITINGSNUMMER	A-40-1-221	REV	-
	SKALA A1	1:50				



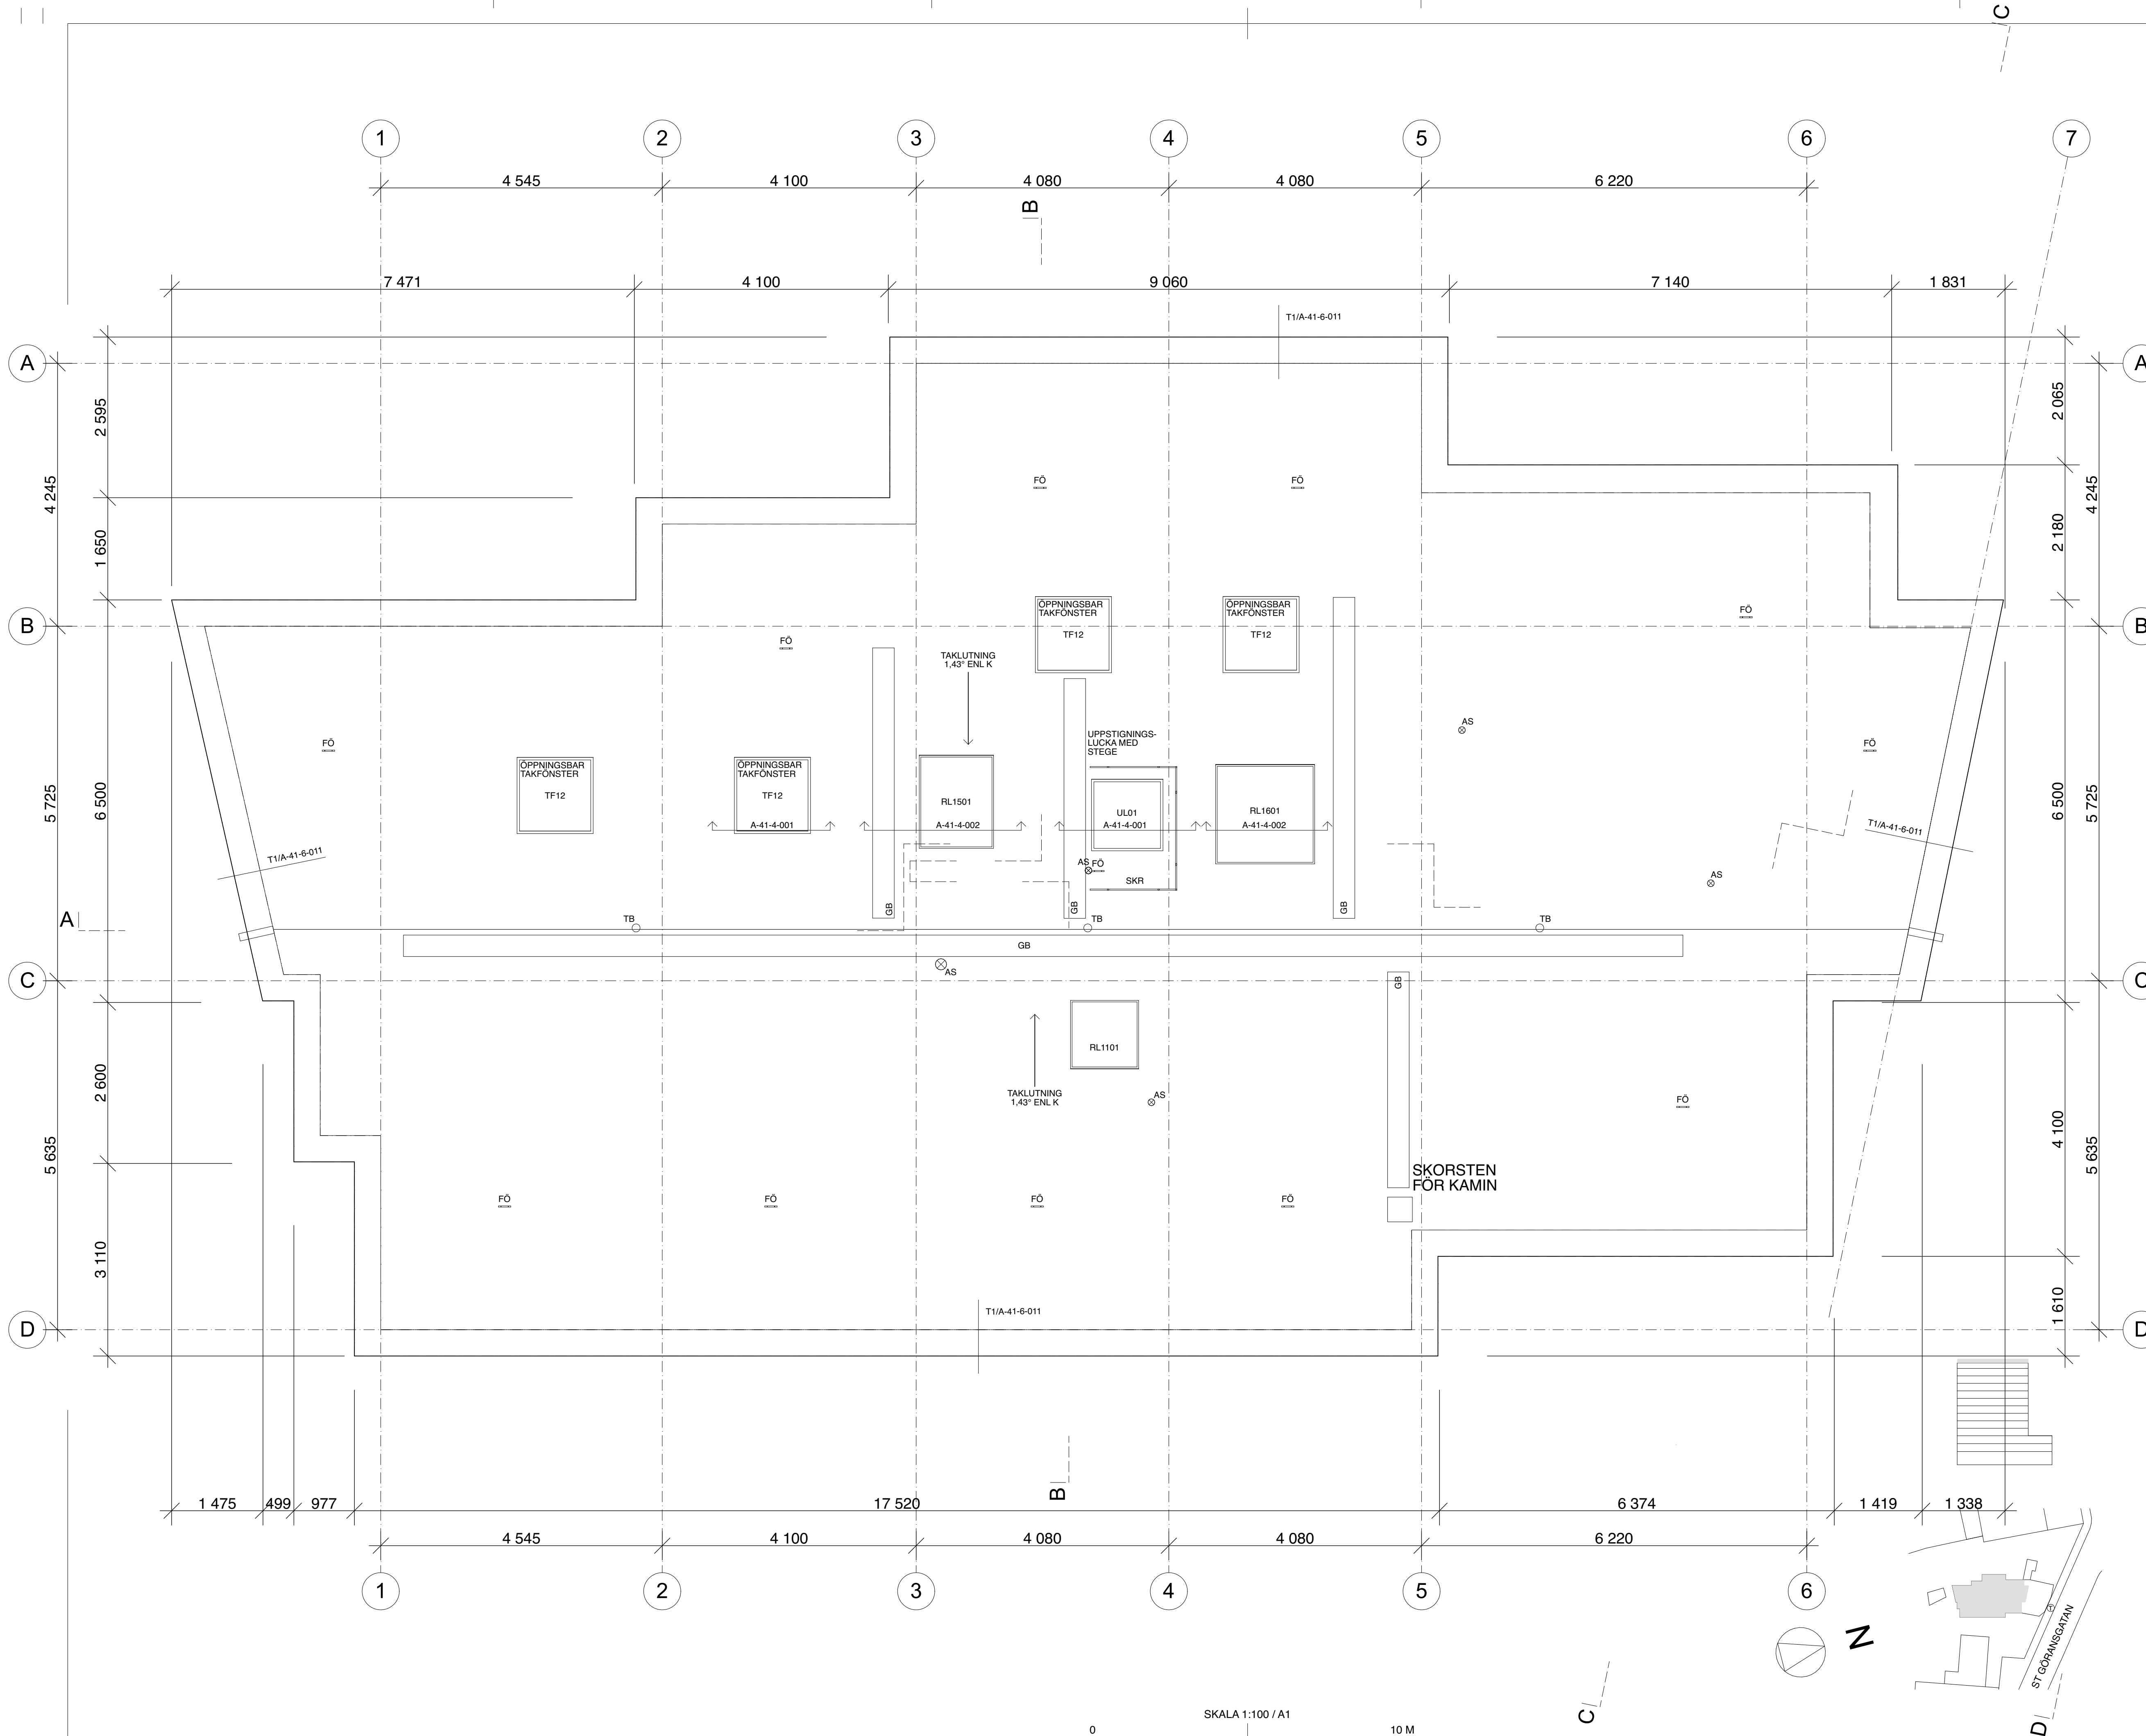

### FÖRKLARINGAR

ALLA MÅTT I MILLIMETER  
 PLUSHÖJDER ANGES I METER  
 HÖJDSYSTEM RH 2000

AS	AVLOPPSSTOS ENL. V
FO	FÄSTÖGLA
GB	GÅNGBRYGGA MED WIRESYSTEM FÖR SÄKERHETSLINA UTAN OMKOPPLING.
RL	RÖKLUCKA
SKR	SKYDDSRÄCKE
TB	TAKBRUNN ENL. V
TF	TAKFÖNSTER
UL	UPPSTIGNINGSLUCKA

### FÖRESKRIFTER

TAKSÄKERHETSANORDNINGAR SKALL VARA CERTIFIERADE SAMT TYPGODKÄNDA AV RISE.

TAKSÄKERHETSANORDNINGAR SKALL ÄVEN VARA VARMFÖRZINKADE MED LÅNG LIVSLÄNGD/HÖG SÄKERHET.

TAKFÖNSTER ÄR LAMINERADE FÖR SKYDD MOT GENOMTRAMP.

### HÄNVISNINGAR

ALLMÄNNA FÖRESKRIFTER	A-10-0-001
ÖVERSIKTSPLANER	A-40-0-001 - A-40-0-002
PLANER	A-40-1-101 - A-40-1-231
SEKTIONER	A-40-2-001 - A-40-2-004
FASADER	A-40-3-001 - A-40-3-014
YTTERTAK	A-41-4-001 - A-41-6-022
YTTERVÄGG	A-42-4-001 - A-42-6-312
INV. KOMPL.	A-43-1-001 - A-43-6-001
INV. YTSKIKT	A-44-0-001 - A-44-4-011
HUSKOMPL.	A-45-4-001 - A-45-4-021
RUMSKOMPL.	A-46-4-001 - A-46-5-001

UTVÄNDIG MATERIAL- OCH KULÖRBESKRIVNING

REV	ANT	ÄNDRINGEN AVSER	SIGN	DATUM
<b>BYGGHANDLING</b>				
<b>ÅWL</b>				
<b>SvenskaHem</b> iBromma				
<b>BRF TOPAZ</b> STADSHAGEN				
Å A	ÅWL Arkitekter AB	08-555 786 00		
VVS	V Company AB	016-400 11 00		
K	SEFER Construct AB	072-729 61 16		
E	PE Teknik & Arkitektur	010-516 00 00		
L	ÅWL Arkitekter AB	08-555 786 00		
B	Fire AB	021-448 02 70		
RITAD KONSTRUERAD	HANDELAGGARE	PROJEKTNUMMER		
EH, PS	PS	1020526		
DATUM	ANSVARIG			
2023-10-31	EH			
RITNINGENS INNEHÅLL				
<b>KV. TJÄLLET</b>				
Plan 23, Takplan				
KOD	TYP	POS	SKALA	REV
A3	1:100		1:100	
A1	1:50		1:50	
RITNINGEN			NUMMER	
			A-40-1-231	
				REV
				-